
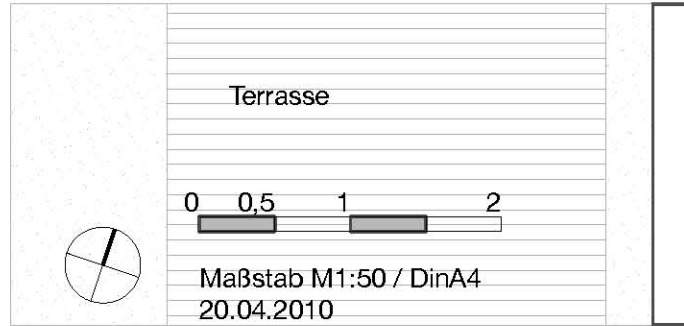
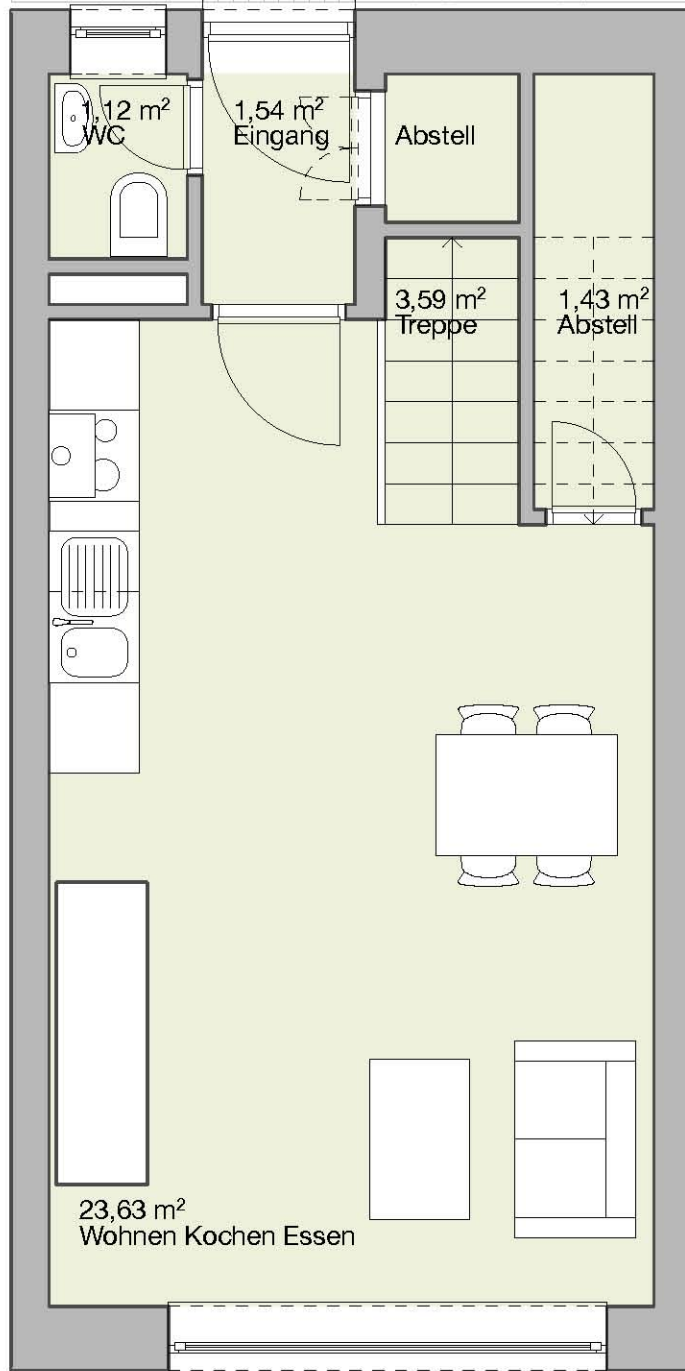


Farbpalette Fassaden

| | | | | | |
|-----------|---------|-------|-------|----------|---------|
| Friedrich | Wilhelm | Luise | Georg | Viktoria | Auguste |
|-----------|---------|-------|-------|----------|---------|


ECOTWIN

EG

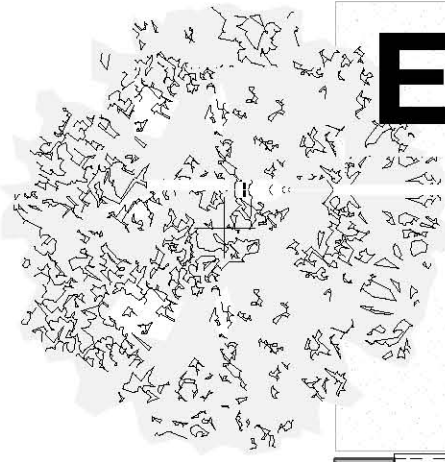

ECOTWIN

OG

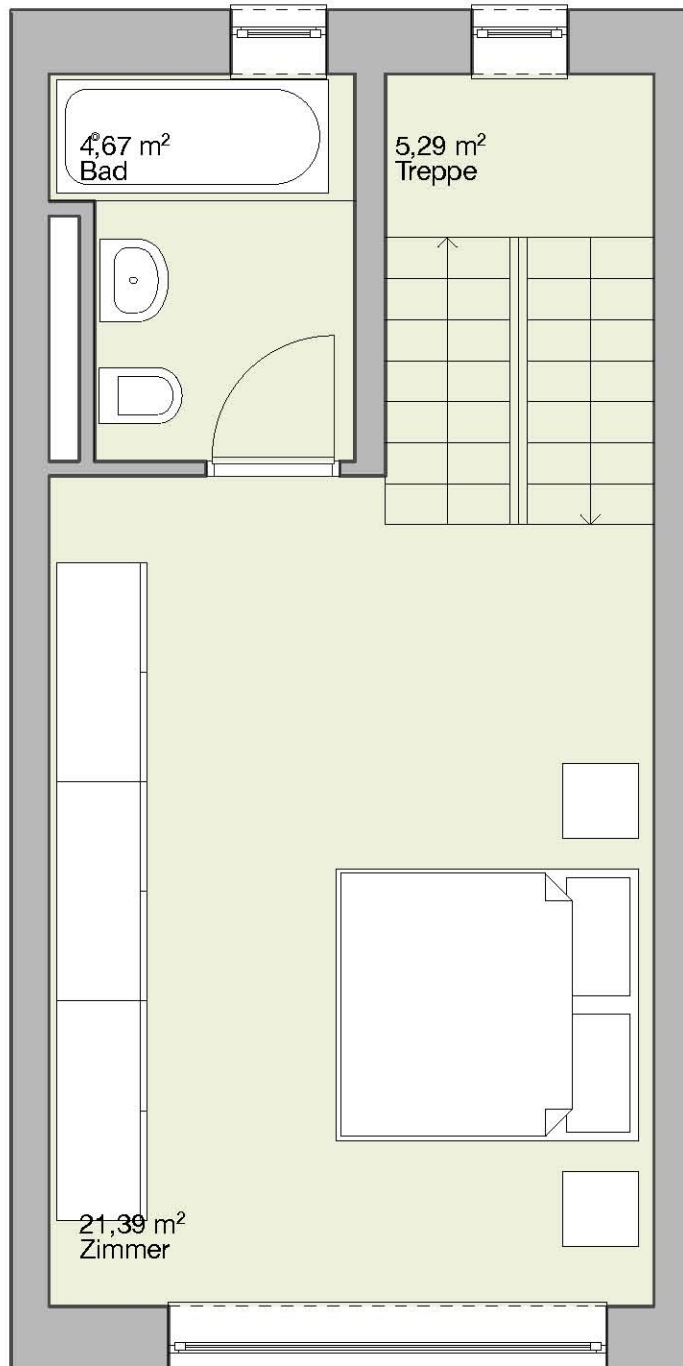


Maßstab M1:50 / DinA4
20.04.2010

sommer + sommer architekten
www.sommersommer.de

ECOTWIN

DG

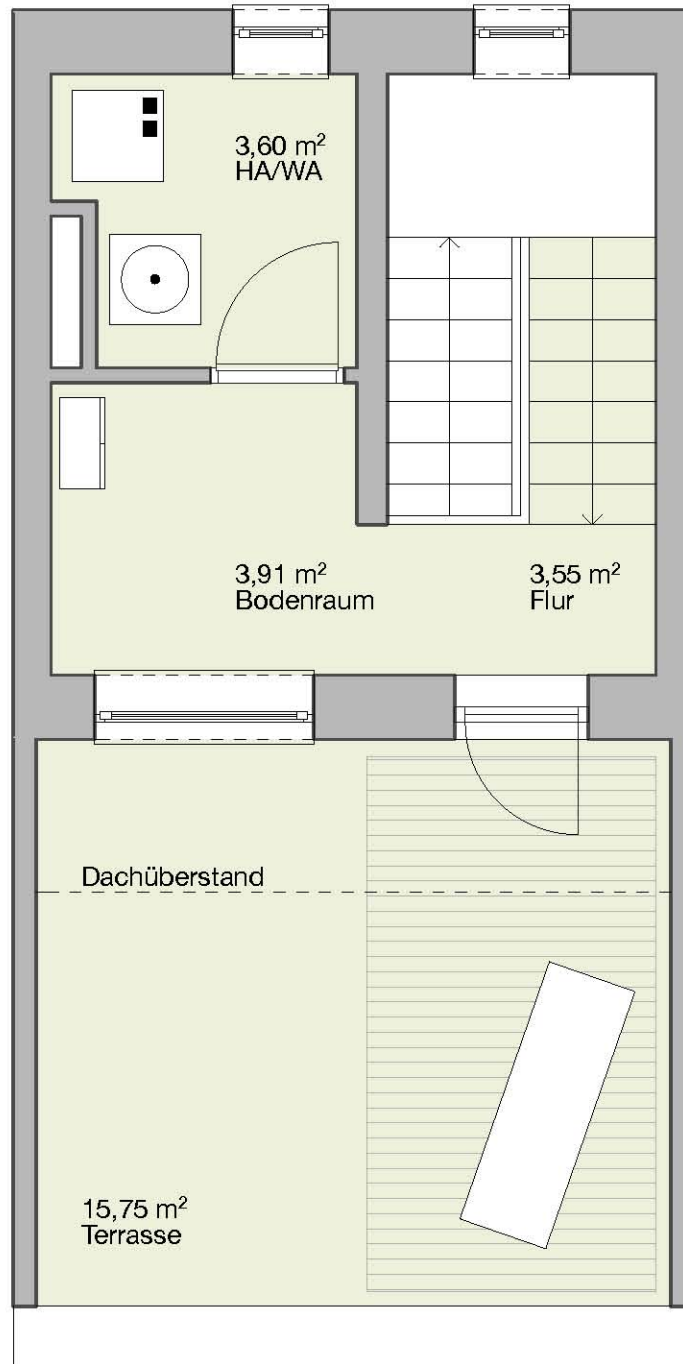

Maßstab M1:50 / DinA4
20.04.2010


sommer + sommer architekten
www.sommersommer.de

Wohn- und Nutzflächenberechnung

| | | |
|----|---------------------------------|----------------------------|
| EG | Eingang | 1,54 m ² |
| | WC | 1,12 m ² |
| | Treppe | 3,59 m ² |
| | Abstellraum | 1,43 m ² |
| | Wohnen Kochen Essen | 23,63 m ² |
| OG | Bad | 4,67 m ² |
| | Schlafzimmer | 21,39 m ² |
| | Treppe | 5,29 m ² |
| DG | Hausanschlüsse / Waschküche 50% | 1,80 m ² |
| | Mansarde 50% | 1,96 m ² |
| | Flur 50% | 1,78 m ² |
| | | <hr/> |
| | | 68,20 m² |

| | | |
|----|---------------------|----------------------------|
| DG | Dach-Terrasse 50% | 7,88 m ² |
| EG | Garten-Terrasse 50% | 5,80 m ² |
| | | <hr/> |
| | | 13,68 m² |

ECOTWIN Ansicht Nord

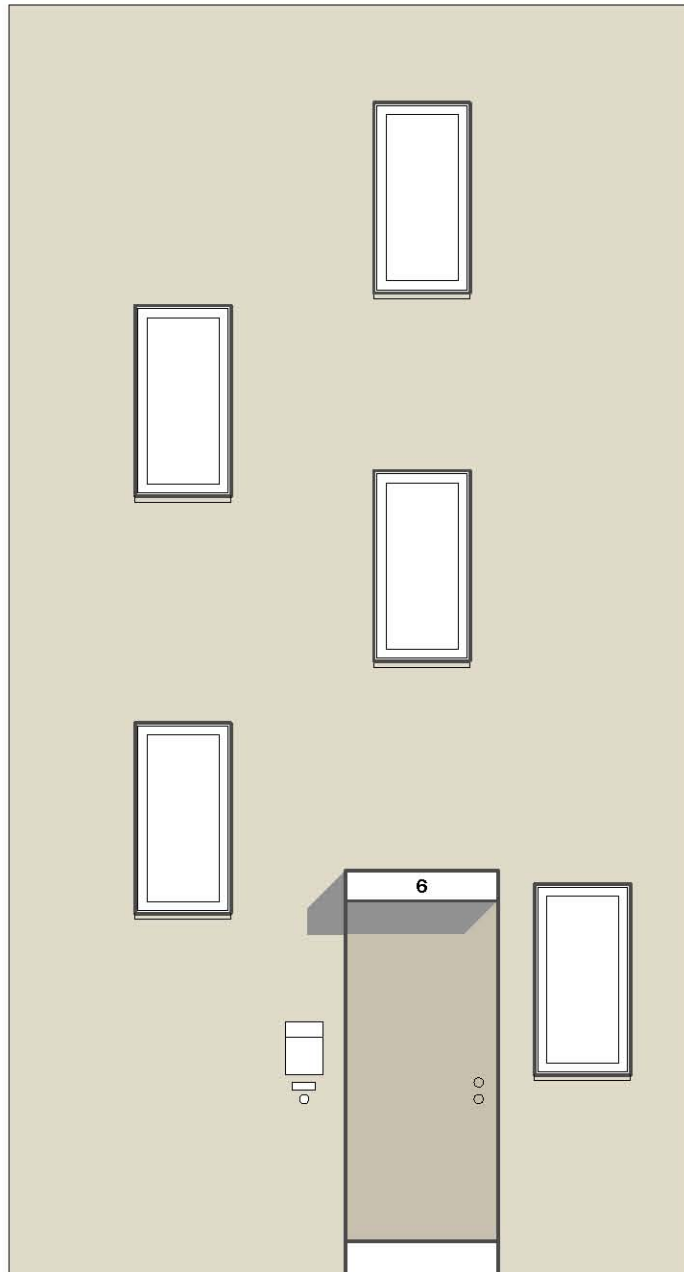


0 0,5 1 2

Maßstab M1:50 / DinA4
20.04.2010

sommer + sommer architekten
www.sommersommer.de

ECOTWIN

Ansicht Süd

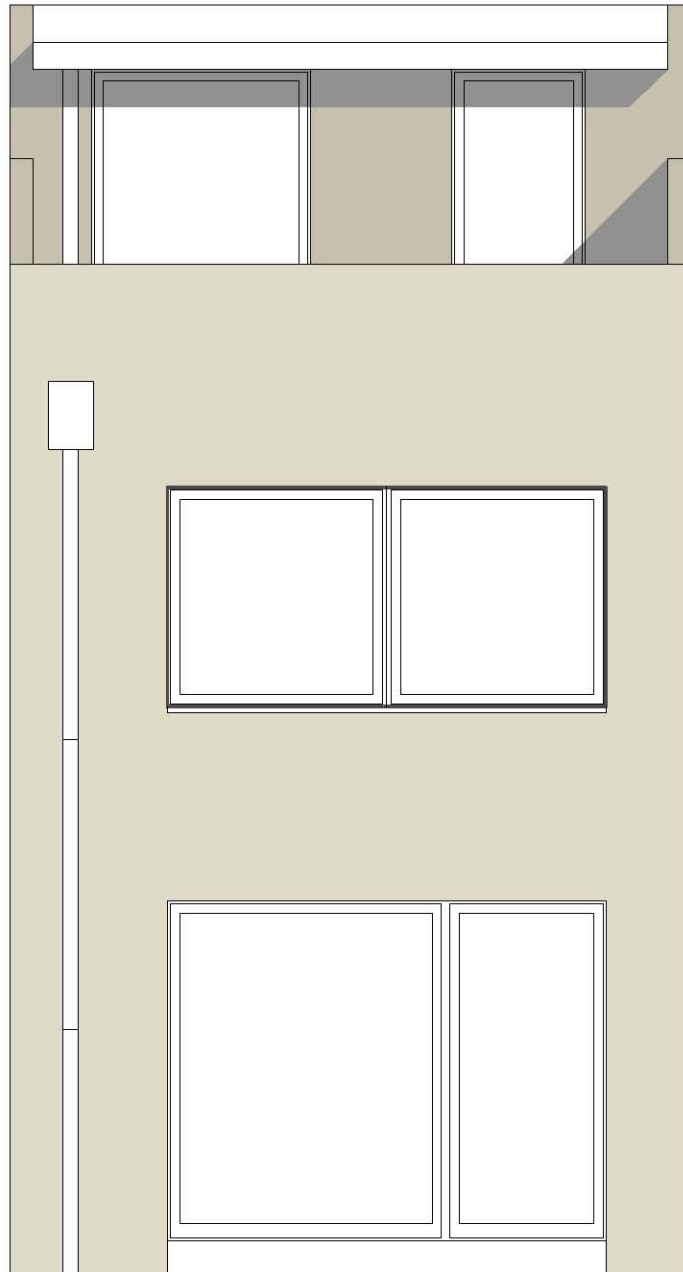

0 0,5 1 2

Maßstab M1:50 / DinA4
20.04.2010

sommer + sommer architekten
www.sommersommer.de

ECOTWIN

Lageplan

ECOTWIN
Grundstück 135 m²

ECOTWIN
Grundstück 135 m²




Maßstab M1:250 / DinA4
20.04.2010

sommer + sommer architekten
www.sommersommer.de

ECOTWIN

Lageplan

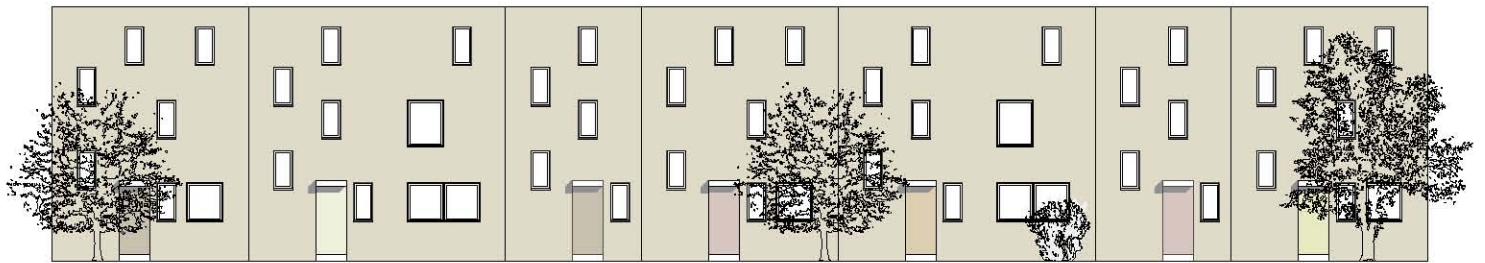

Ansicht Nord



Ansicht Süd




Maßstab M1:250 / DinA4
20.04.2010

sommer + sommer architekten
www.sommersommer.de

ECOTWIN


Schnitt 2

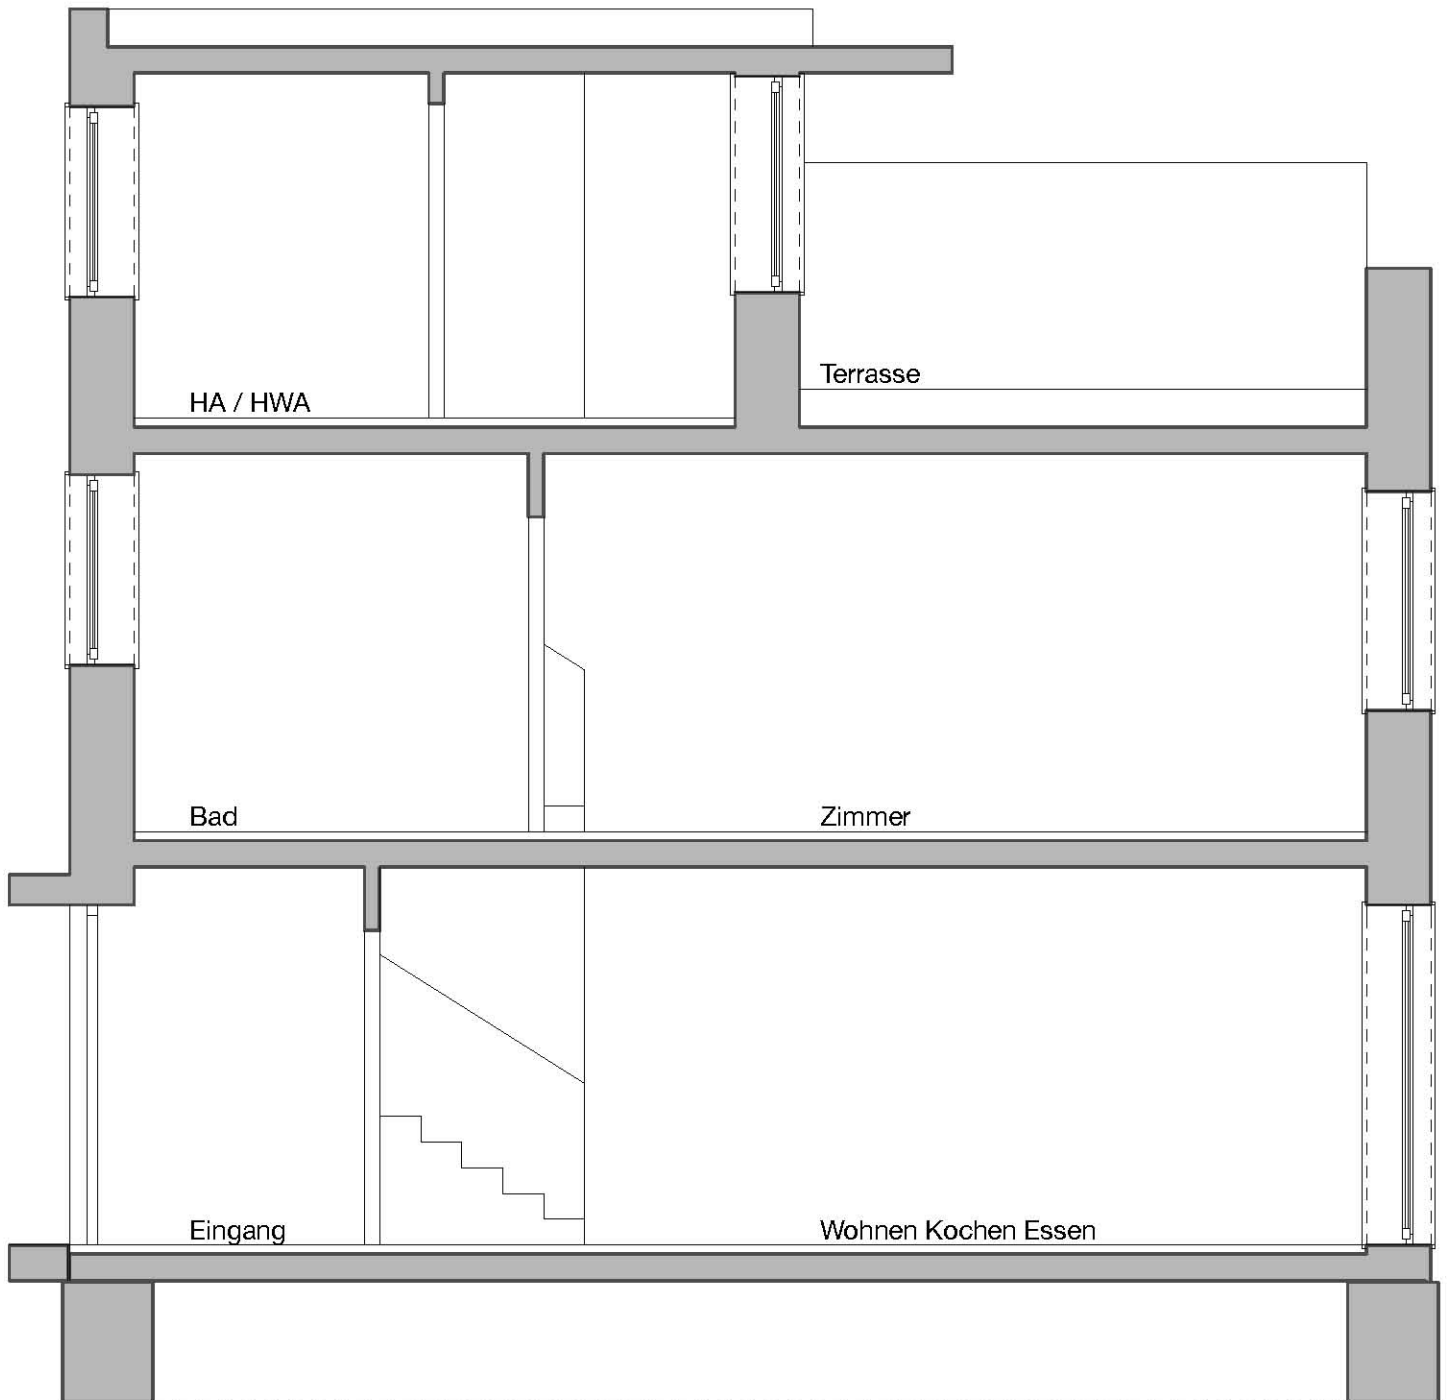

0 0,5 1 2

ECOTWIN

Schnitt 1

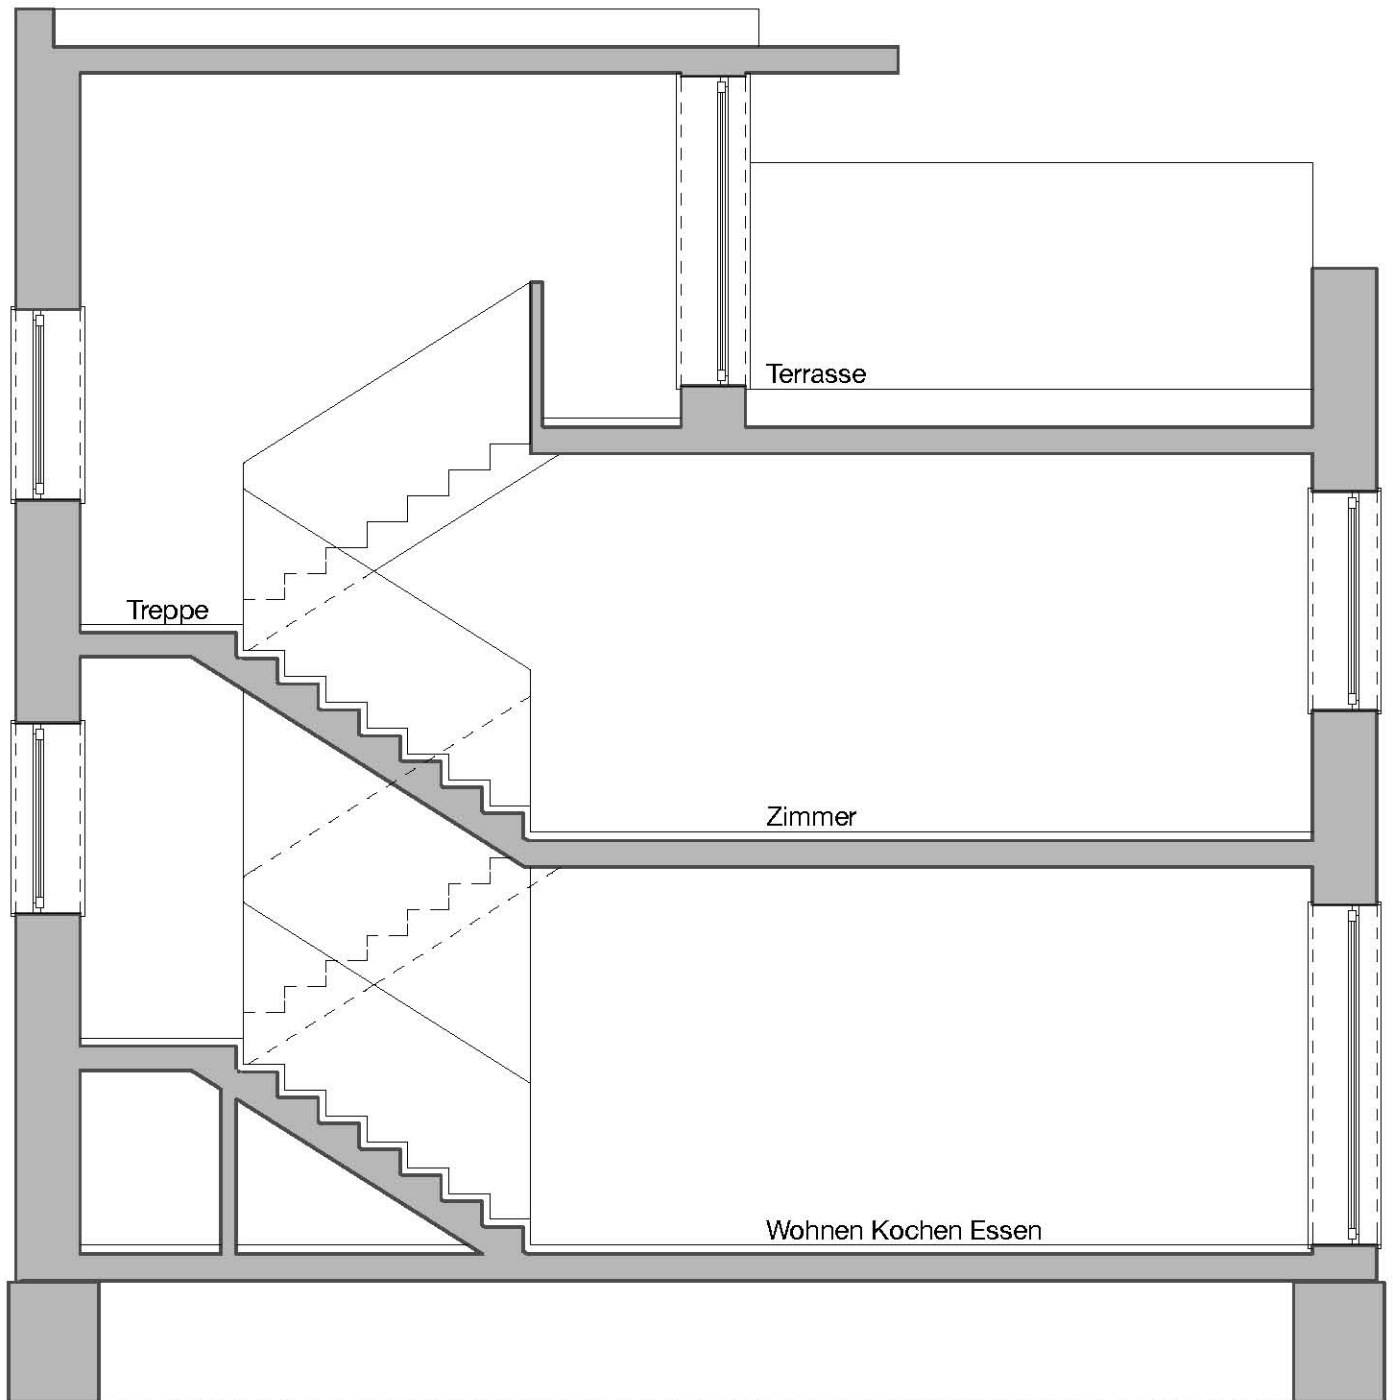

0 0,5 1 2

Maßstab M1:50 / DinA4
20.04.2010

sommer + sommer architekten
www.sommersommer.de