

FAMILY



Farben

Farbpalette Fassaden

Friedrich	Wilhelm	Luise	Georg	Viktoria	Auguste
-----------	---------	-------	-------	----------	---------


FAMILY

EG

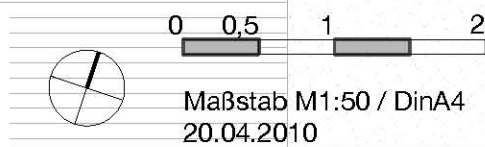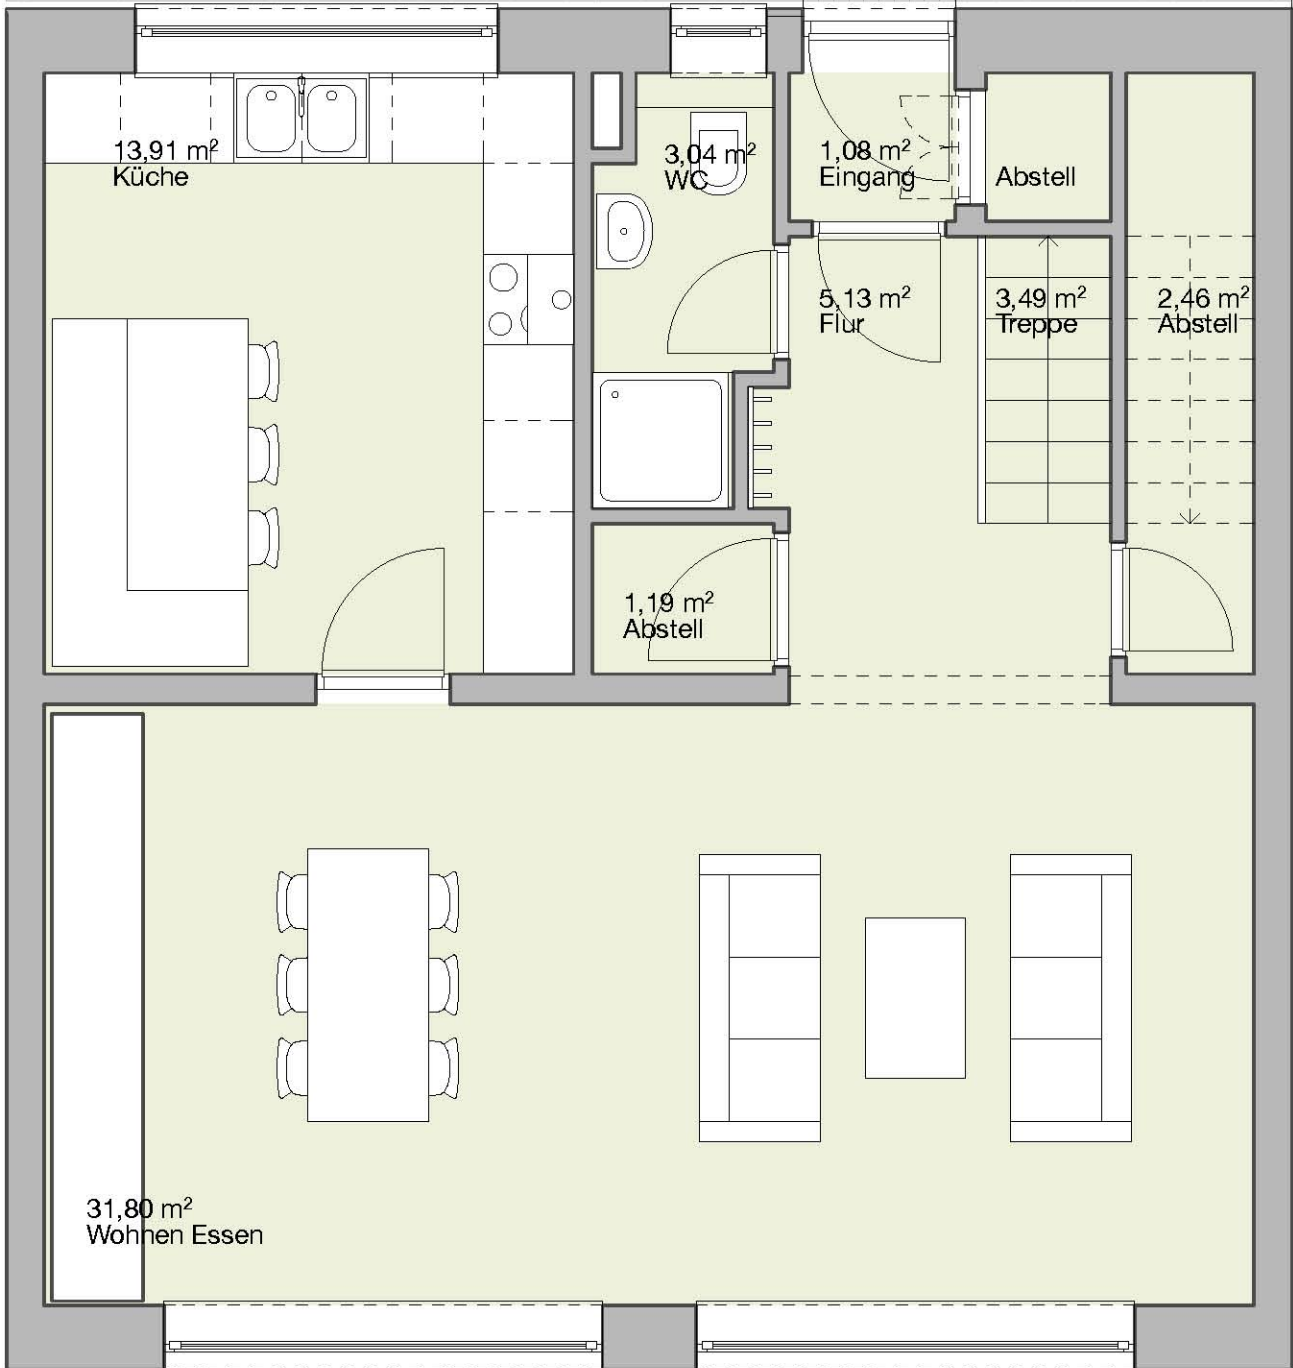

FAMILY

OG

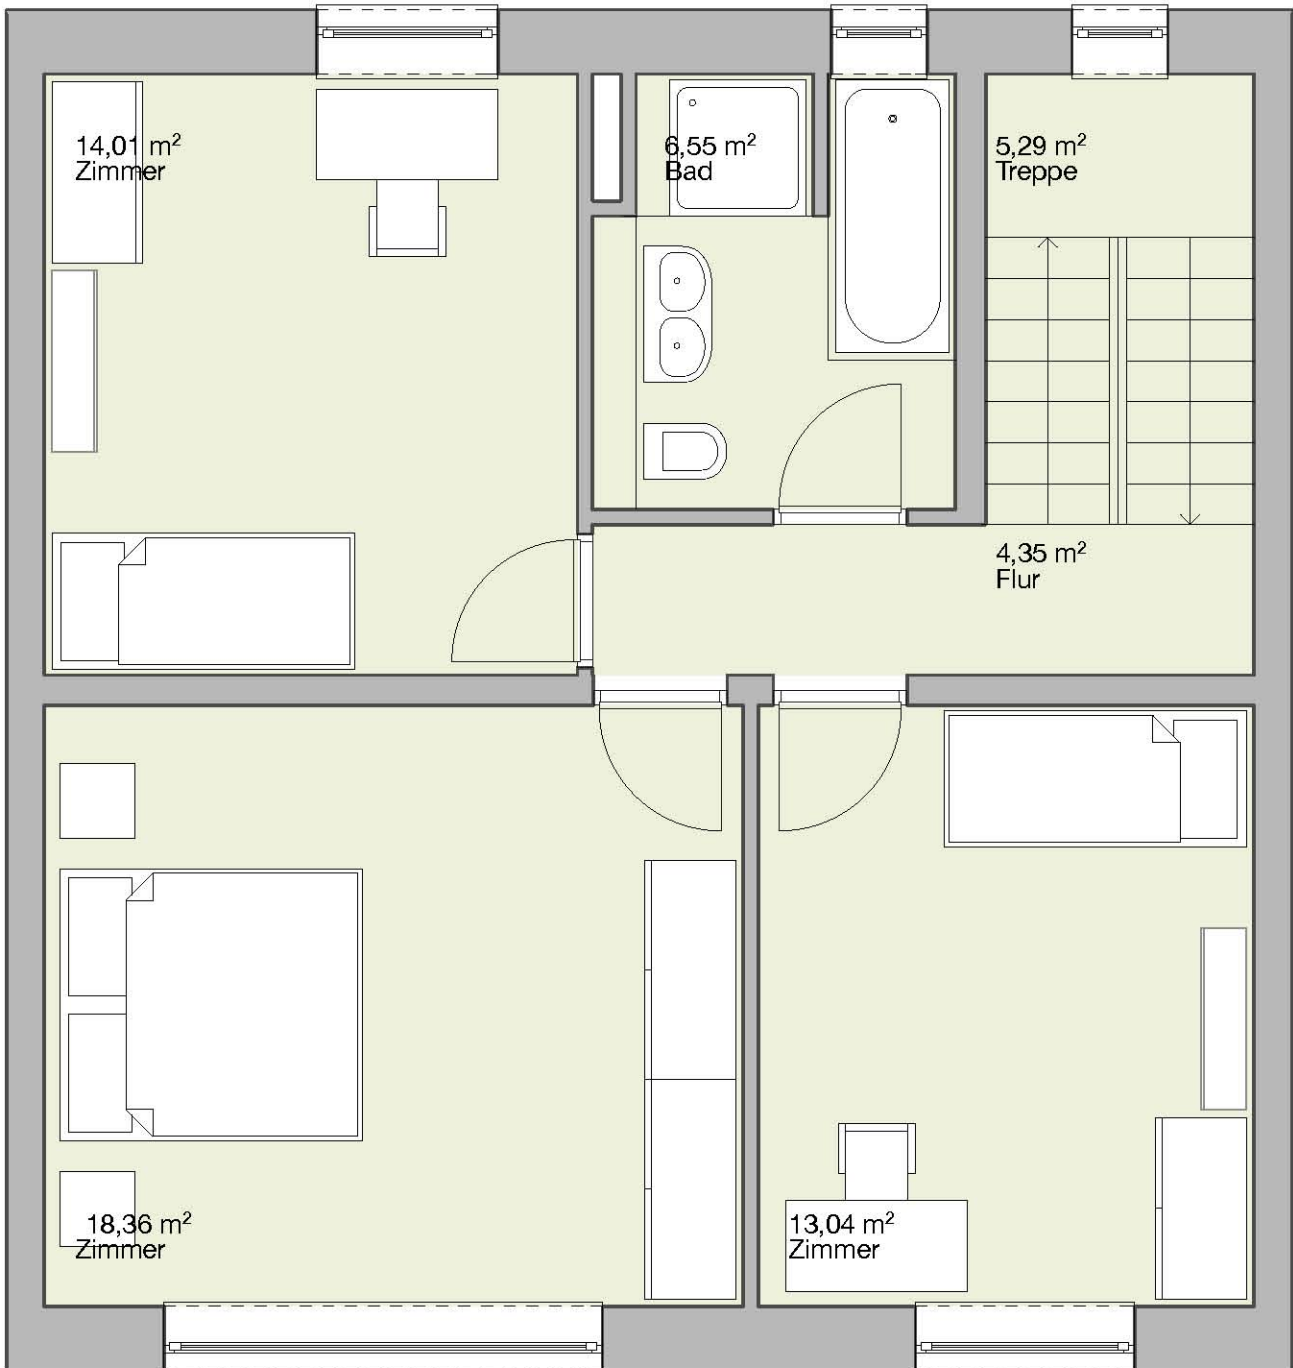


0 0,5 1 2

Maßstab M1:50 / DinA4
20.04.2010

sommer + sommer architekten
www.sommersommer.de

FAMILY

DG

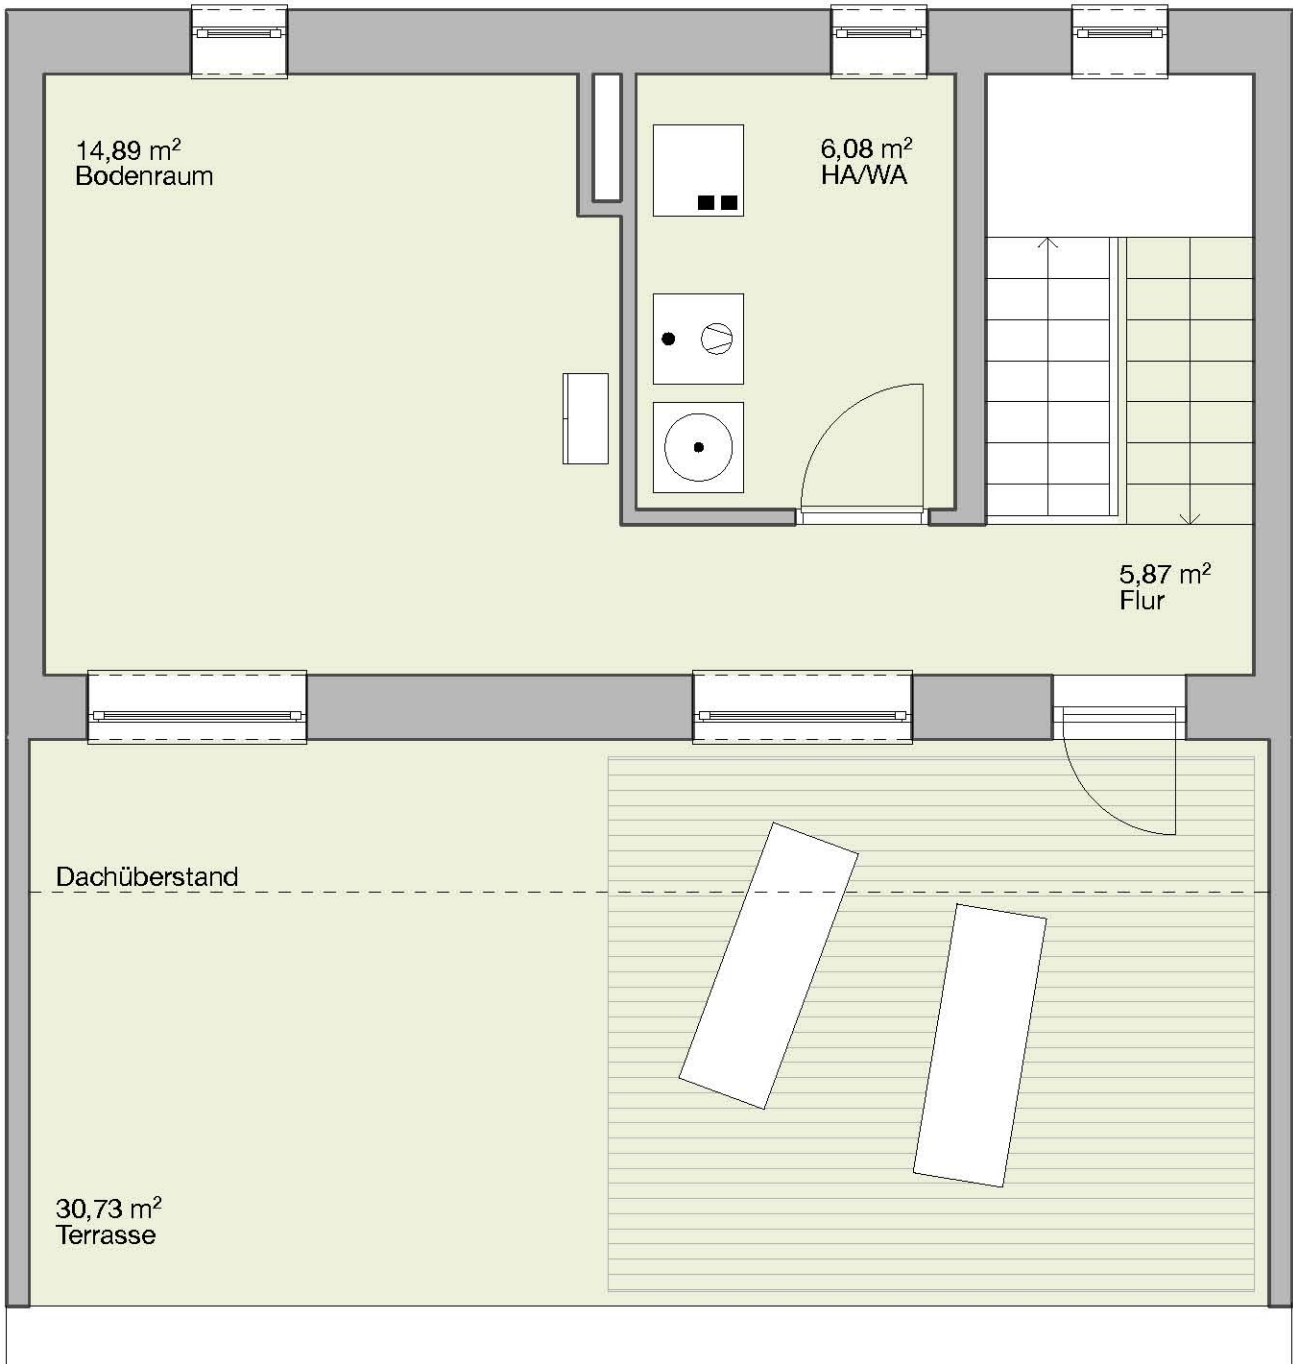

Maßstab M1:50 / DinA4
20.04.2010

sommer + sommer architekten
www.sommersommer.de


Wohn- und Nutzflächenberechnung

EG	Eingang	1,08 m ²
	WC	3,04 m ²
	Flur	5,13 m ²
	Treppe	3,49 m ²
	Abstellraum	2,46 m ²
	Abstellraum	1,19 m ²
	Küche	13,91 m ²
	Wohnen Essen	31,80 m ²
OG	Treppe	5,29 m ²
	Flur	4,35 m ²
	Bad	6,55 m ²
	Zimmer (Kind)	14,01 m ²
	Schlafzimmer (Eltern)	18,36 m ²
	Zimmer (Kind)	13,04 m ²
DG	Hausanschlüsse / Waschküche 50%	3,04 m ²
	Mansarde 50%	7,45 m ²
	Flur 50%	2,94 m ²
		<hr/>
		137,13 m²

DG	Dach-Terrasse 50%	15,37 m ²
EG	Garten-Terrasse 50%	5,80 m ²
		<hr/>
		21,17 m²

FAMILY

Ansicht Nord

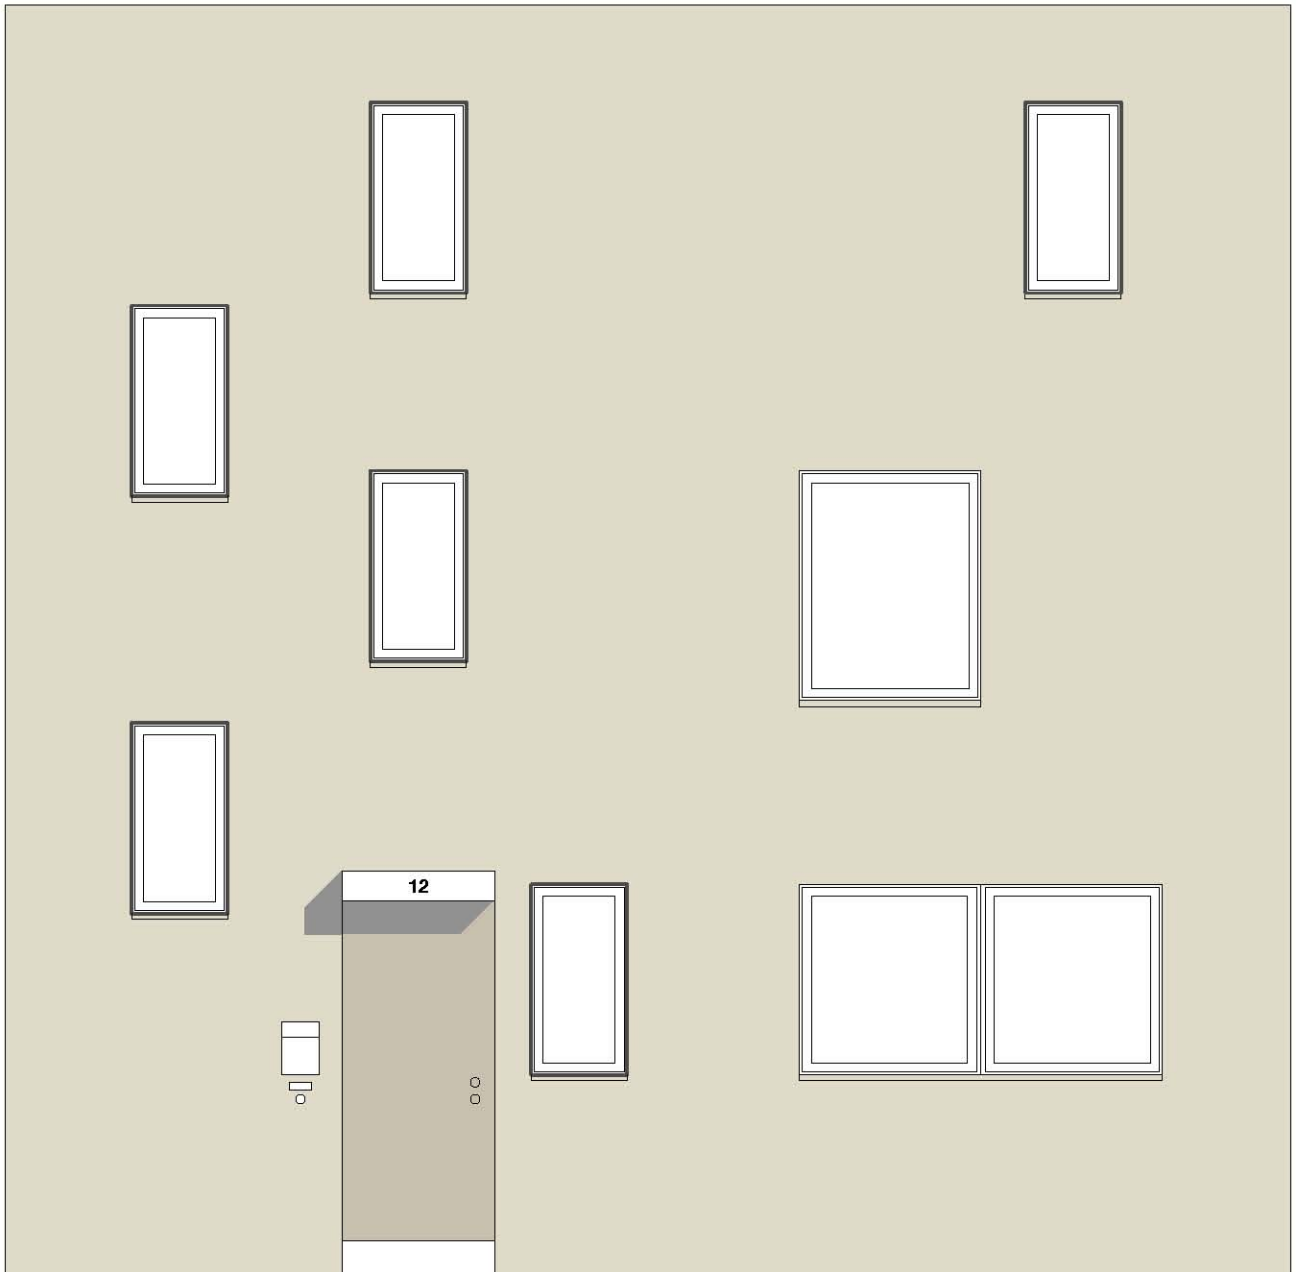

0 0,5 1 2

Maßstab M1:50 / DinA4
20.04.2010

sommer + sommer architekten
www.sommersommer.de

FAMILY

Ansicht Süd



0 0,5 1 2

Maßstab M1:50 / DinA4
20.04.2010

sommer + sommer architekten
www.sommersommer.de

FAMILY

Lageplan

Family
Grundstück 255 m²

Family
Grundstück 255 m²




Maßstab M1:250 / DinA4
20.04.2010

sommer + sommer architekten
www.sommersommer.de

FAMILY

Lageplan

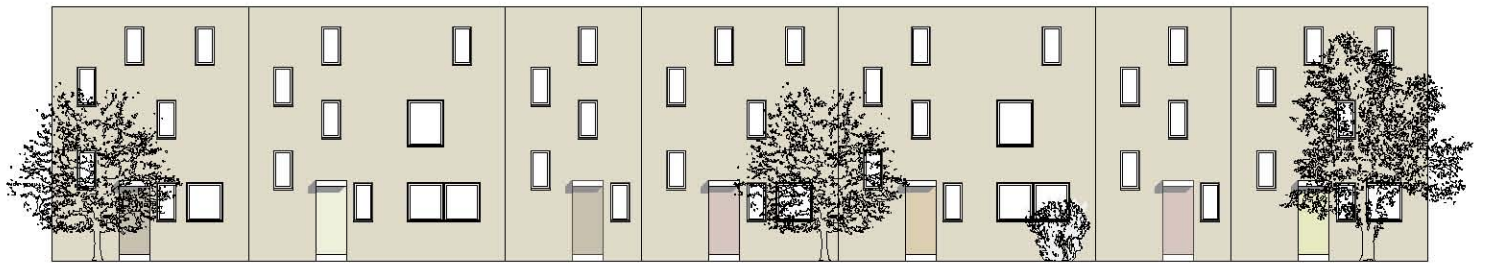

Ansicht Nord



Ansicht Süd




Maßstab M1:250 / DinA4
20.04.2010

sommer + sommer architekten
www.sommersommer.de

FAMILY

Schnitt Küche

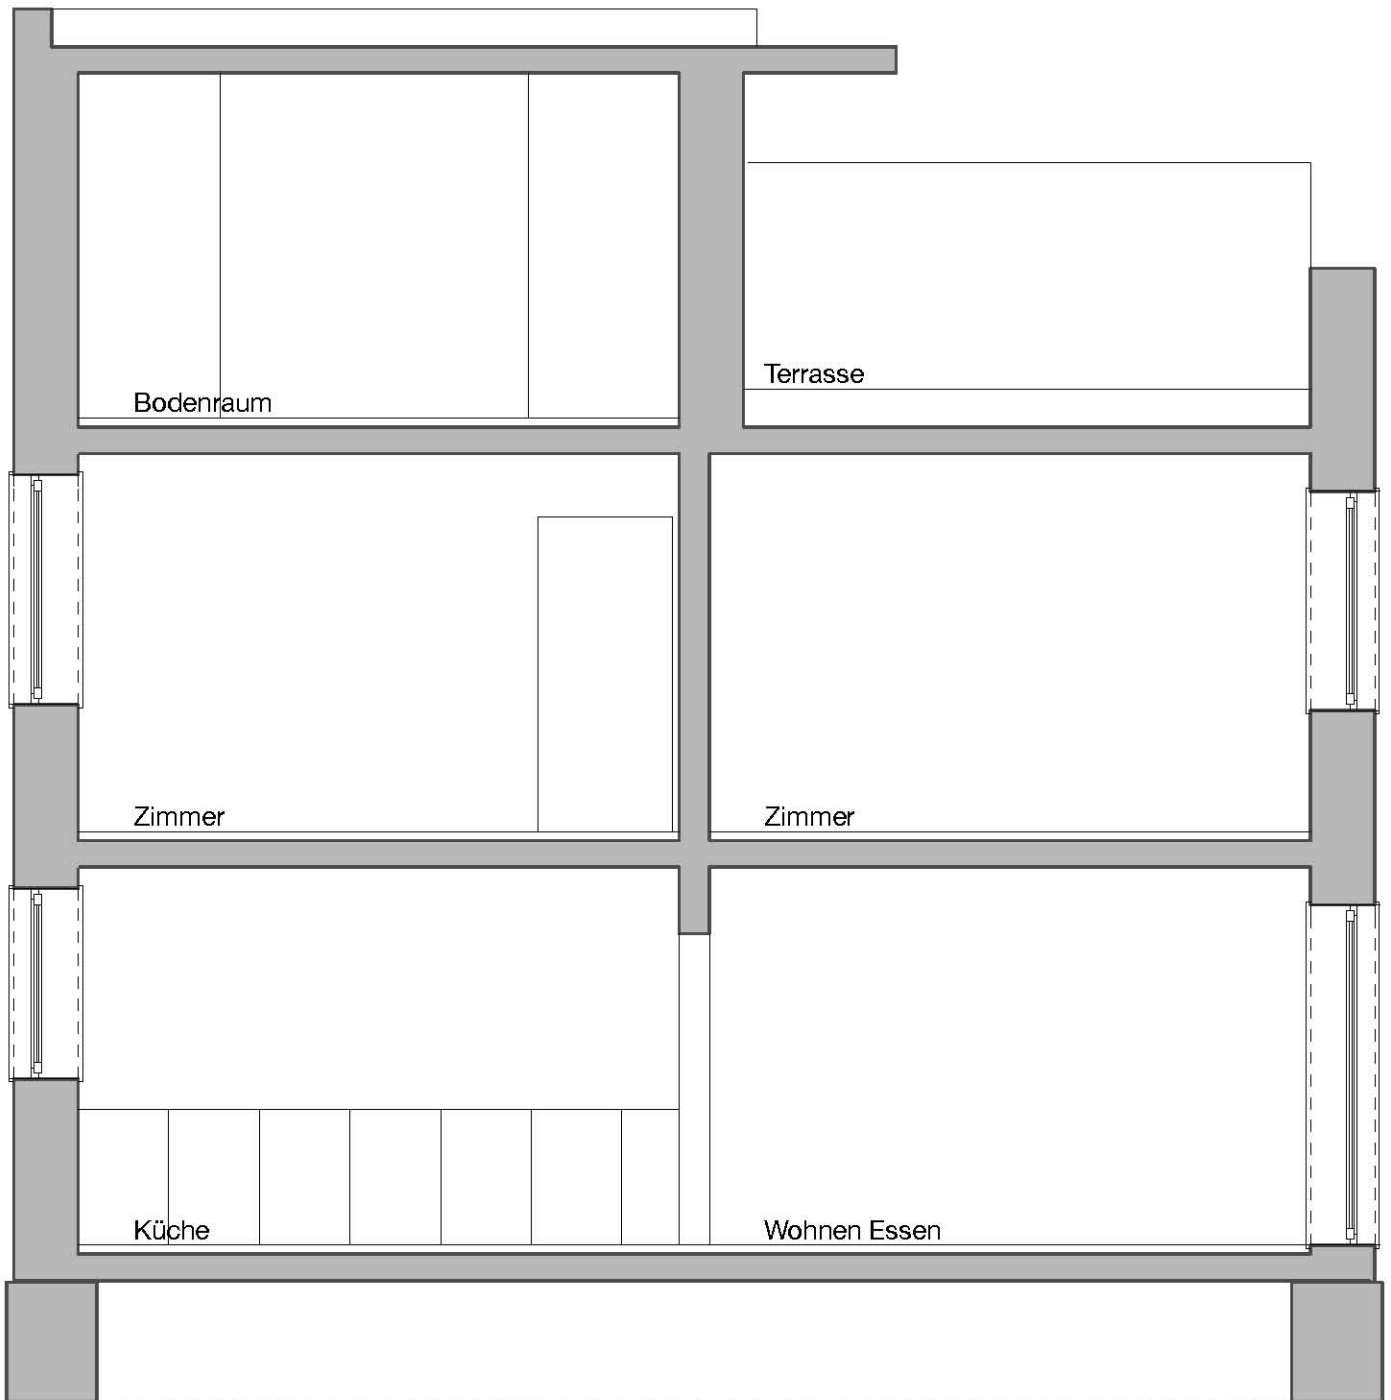


0 0,5 1 2

Maßstab M1:50 / DinA4
20.04.2010

sommer + sommer architekten
www.sommersommer.de

FAMILY

Schnitt Treppe

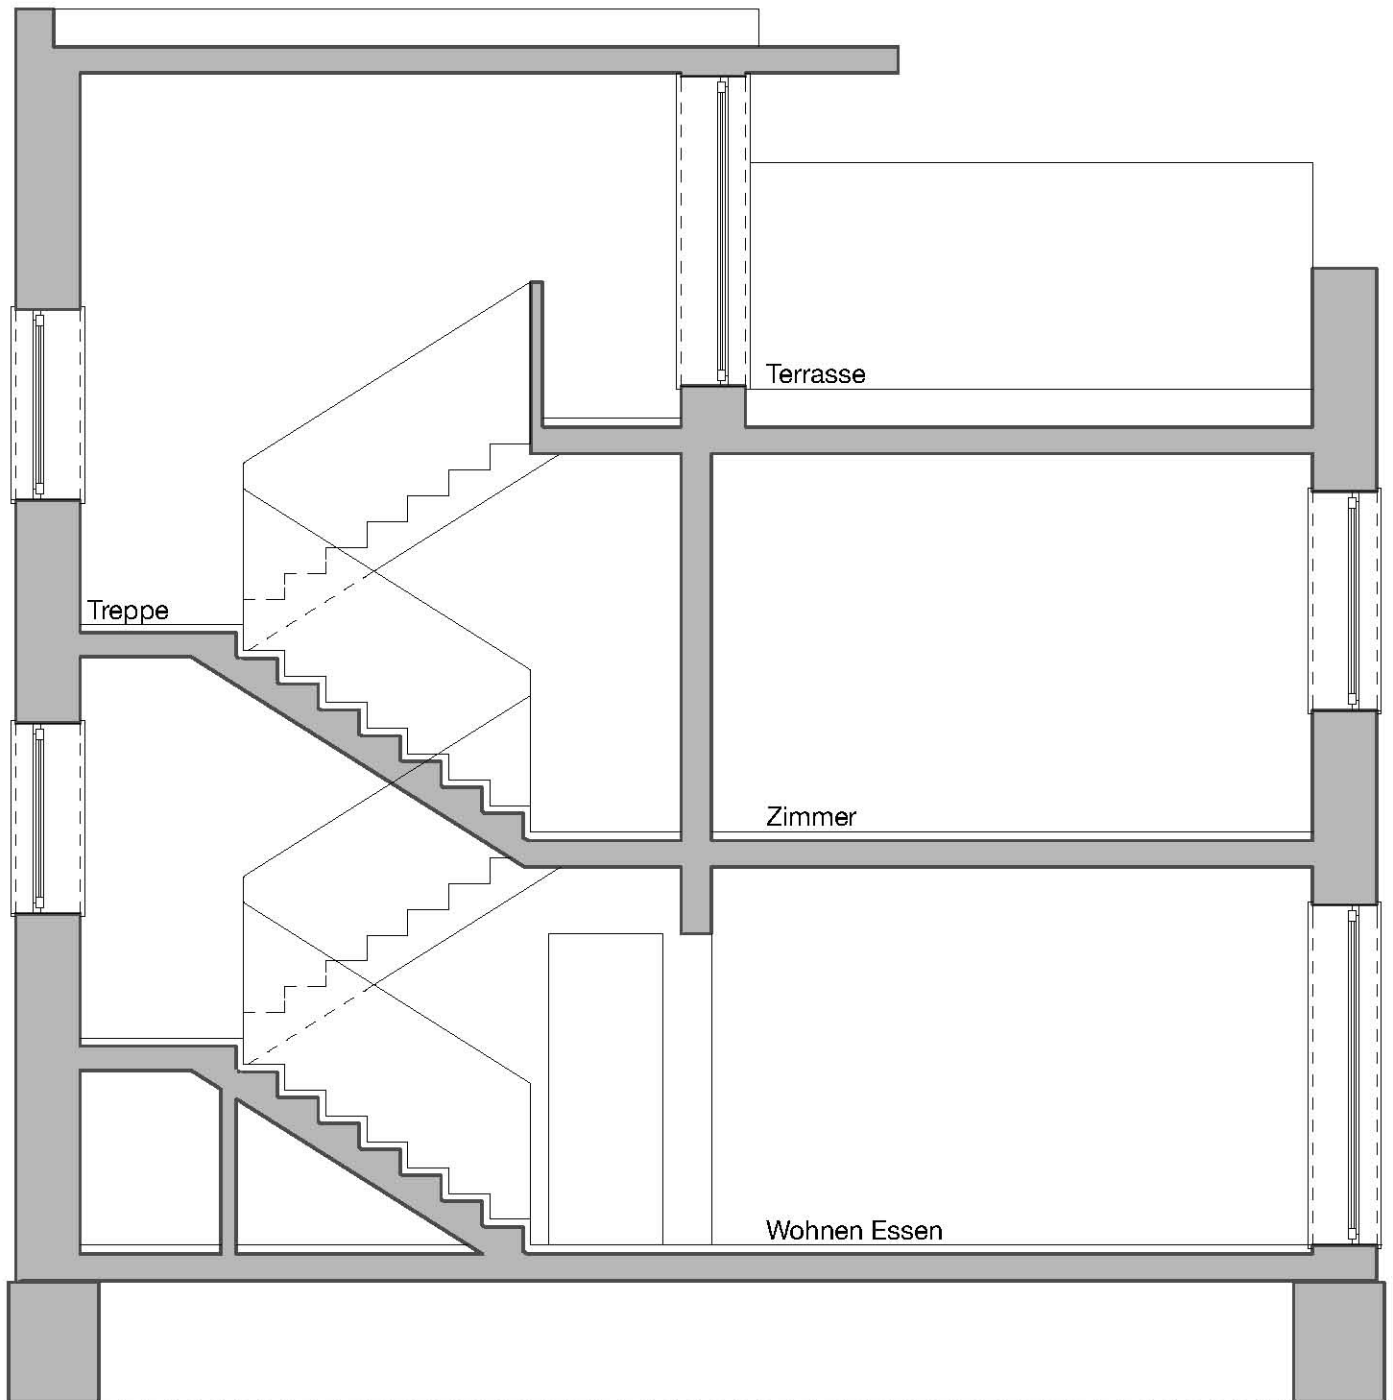

0 0,5 1 2

Maßstab M1:50 / DinA4
20.04.2010

sommer + sommer architekten
www.sommersommer.de