


# TRIPLER


Farben

Farbpalette Fassaden

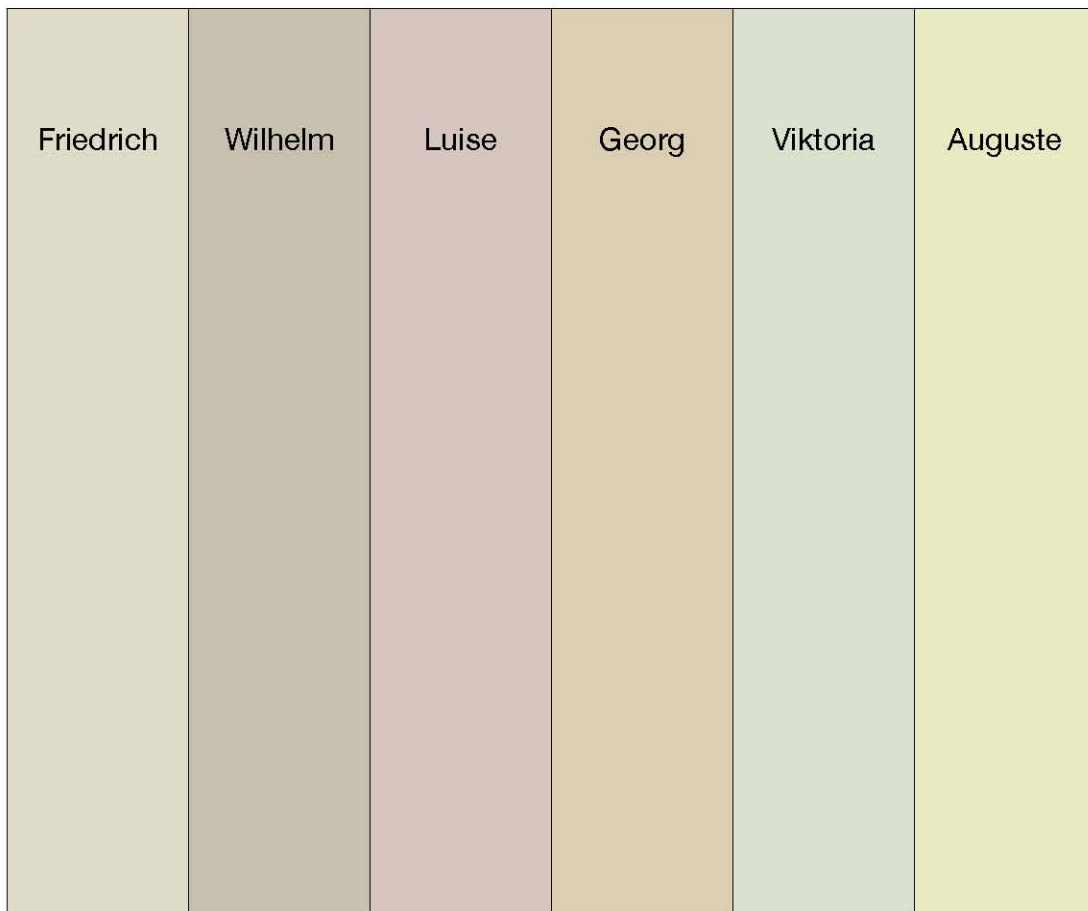

# TRIPLER

EG

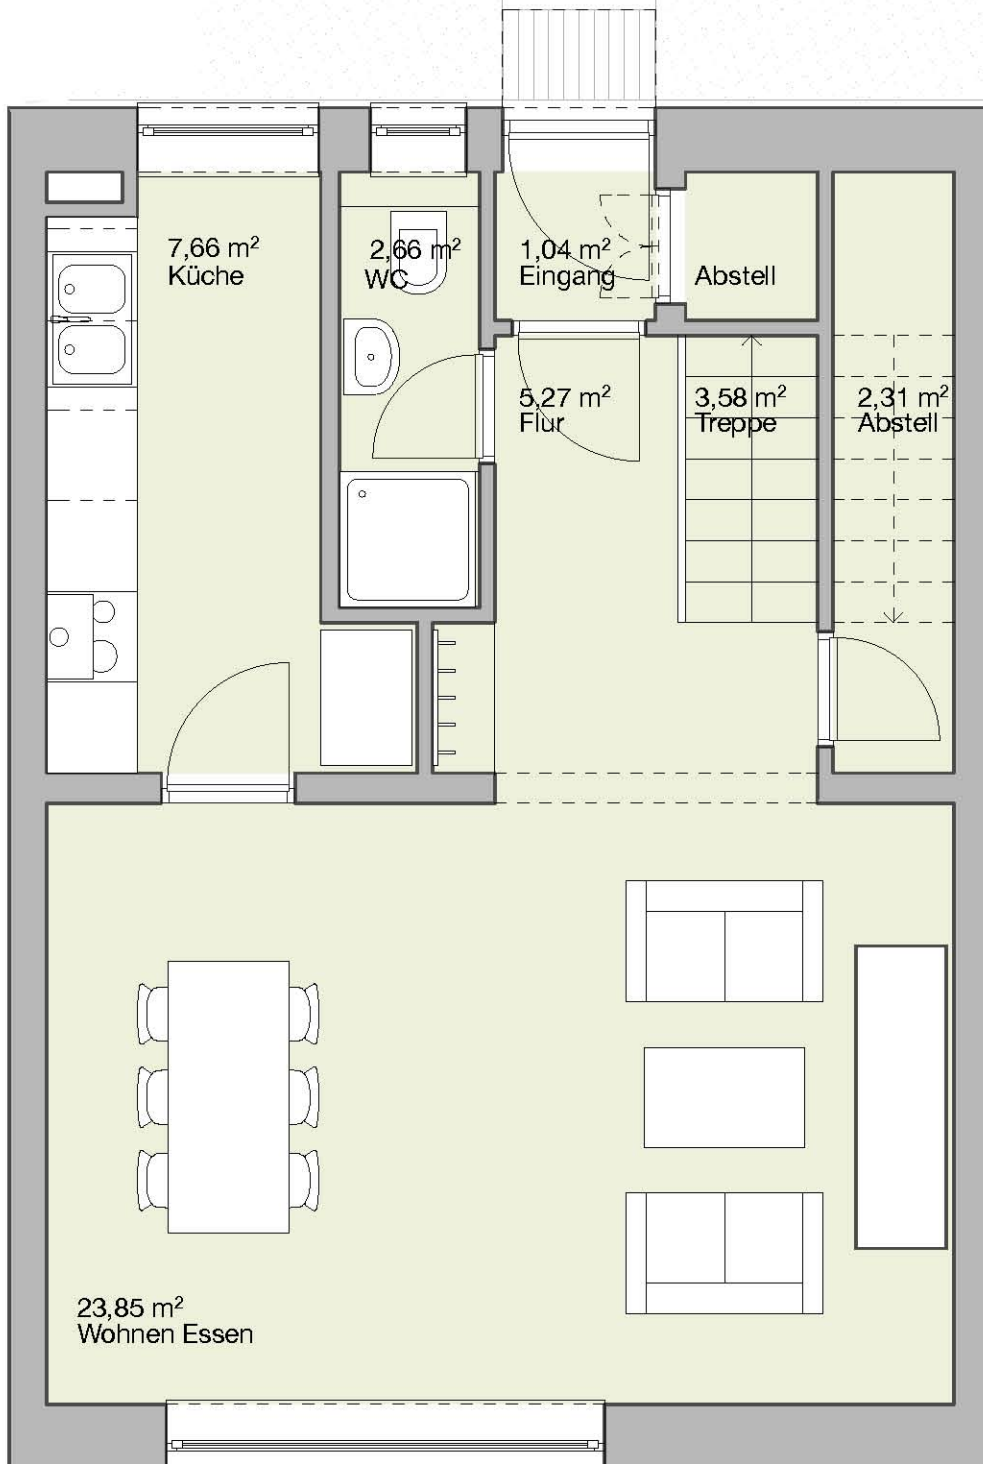

Terrasse




Maßstab M1:50 / DinA4  
20.04.2010

sommer + sommer architekten  
[www.sommersommer.de](http://www.sommersommer.de)

# TRIPLER

OG

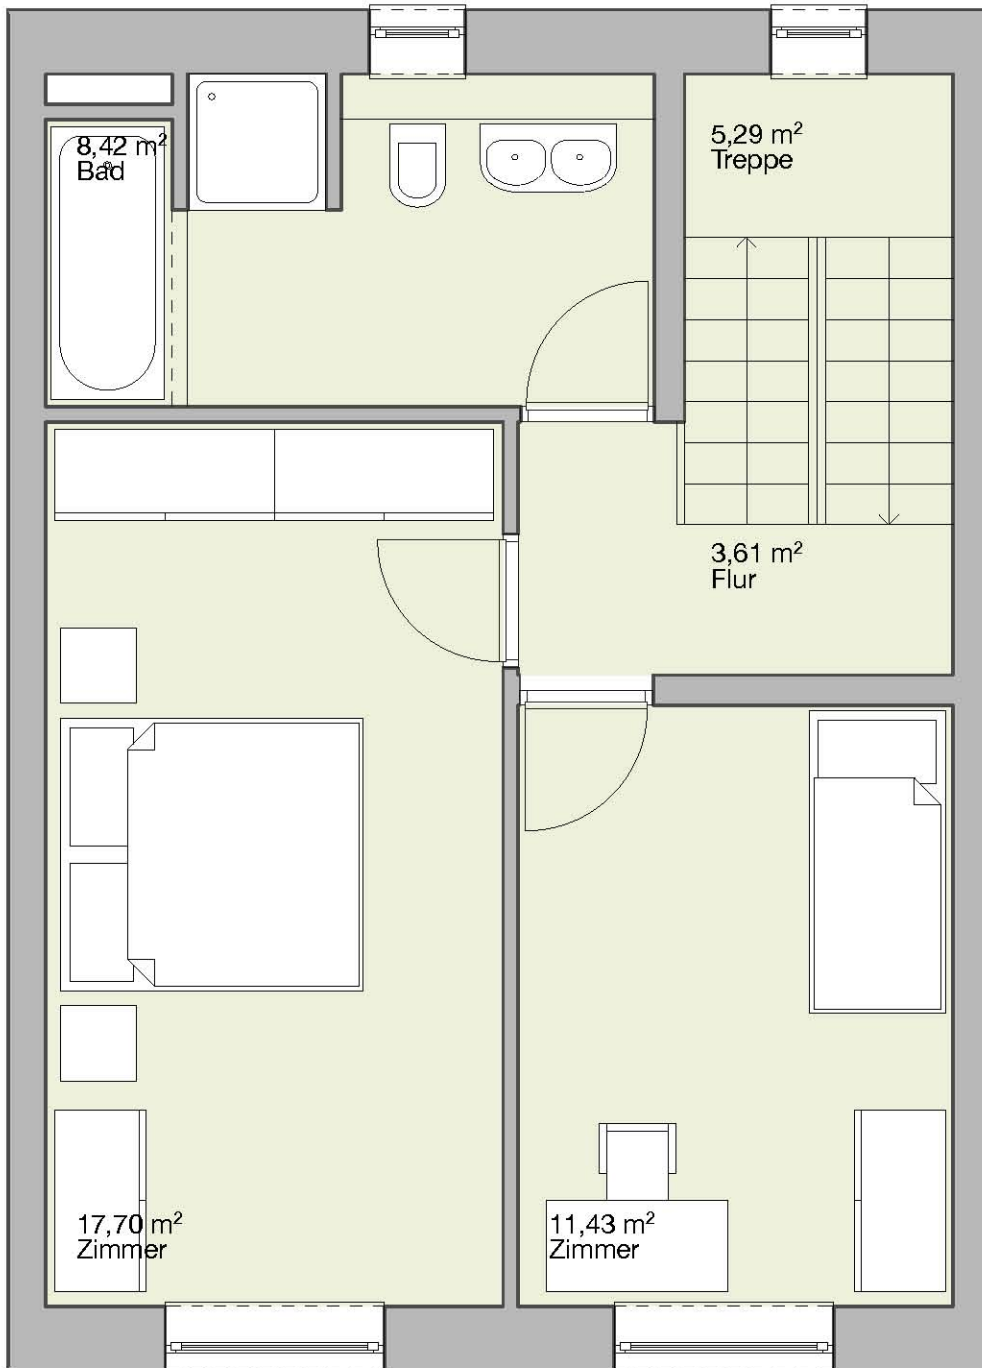


Maßstab M1:50 / DinA4  
20.04.2010

sommer + sommer architekten  
www.sommersommer.de

# TRIPLER

DG

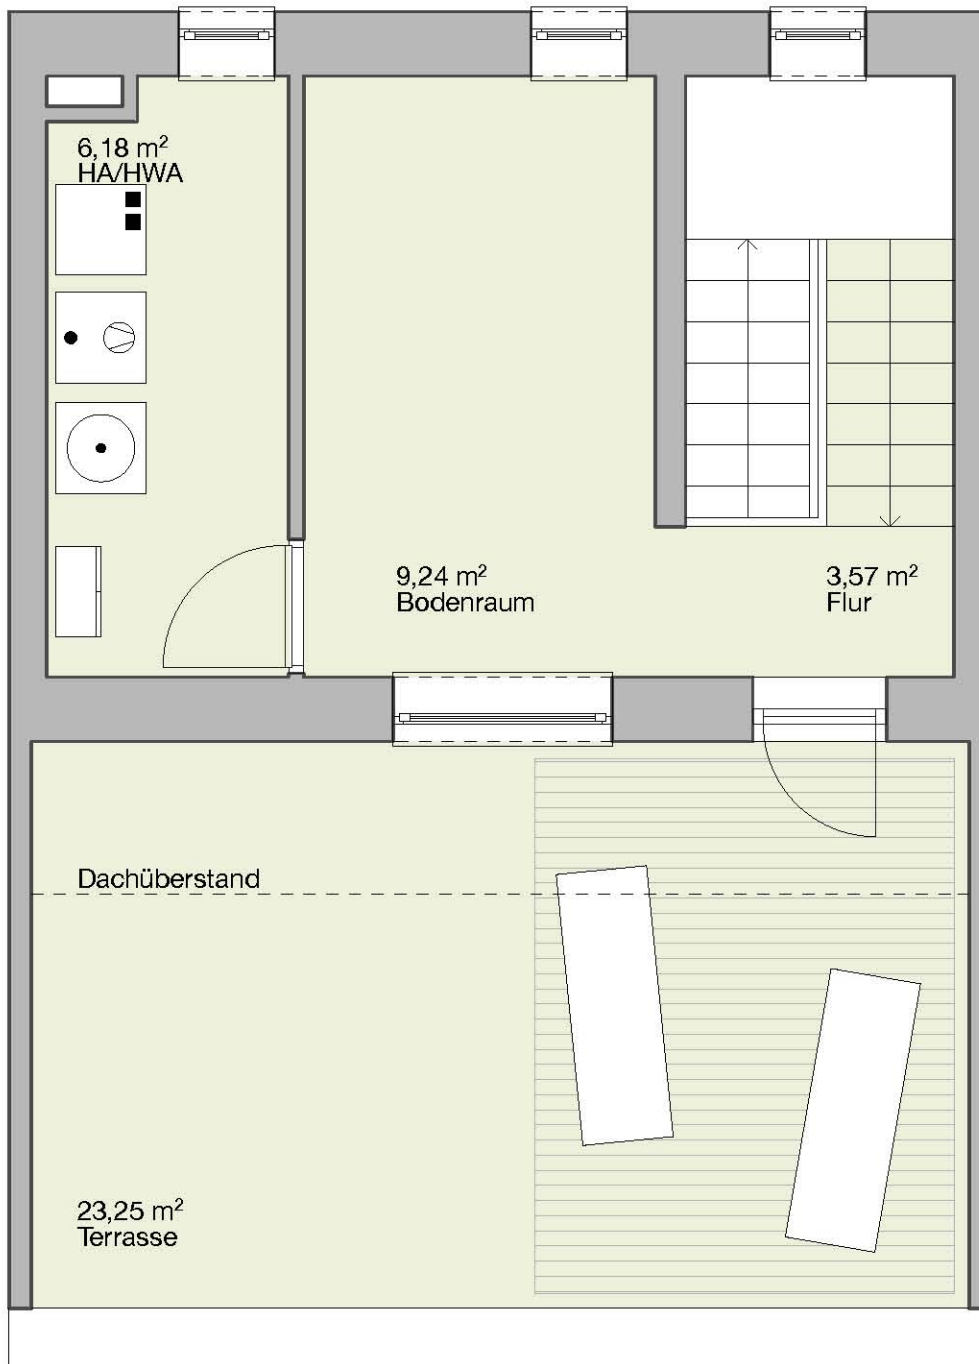

Maßstab M1:50 / DinA4  
20.04.2010

sommer + sommer architekten  
www.sommersommer.de

# TRIPLER


Flächen

## Flächenberechnung

EG	Eingang	1,04 m <sup>2</sup>
	WC	2,66 m <sup>2</sup>
	Flur	5,27 m <sup>2</sup>
	Treppe	3,58 m <sup>2</sup>
	Abstellraum	2,31 m <sup>2</sup>
	Küche	7,66 m <sup>2</sup>
	Wohnen Essen	23,85 m <sup>2</sup>
OG	Treppe	5,29 m <sup>2</sup>
	Flur	3,61 m <sup>2</sup>
	Bad	8,42 m <sup>2</sup>
	Schlafzimmer (Eltern)	17,70 m <sup>2</sup>
	Zimmer (Kind)	11,43 m <sup>2</sup>
		<hr/>
		<b>92,82 m<sup>2</sup></b>
DG	Dach-Terrasse 25%	5,81 m <sup>2</sup>
EG	Garten-Terrasse 25%	2,90 m <sup>2</sup>
		<hr/>
		<b>8,71 m<sup>2</sup></b>
DG	Hausanschlüsse / Waschküche	6,18 m <sup>2</sup>
	Mansarde	9,24 m <sup>2</sup>
	Flur	3,57 m <sup>2</sup>
		<hr/>
		<b>18,99 m<sup>2</sup></b>

# TRIPLER

Ansicht Nord

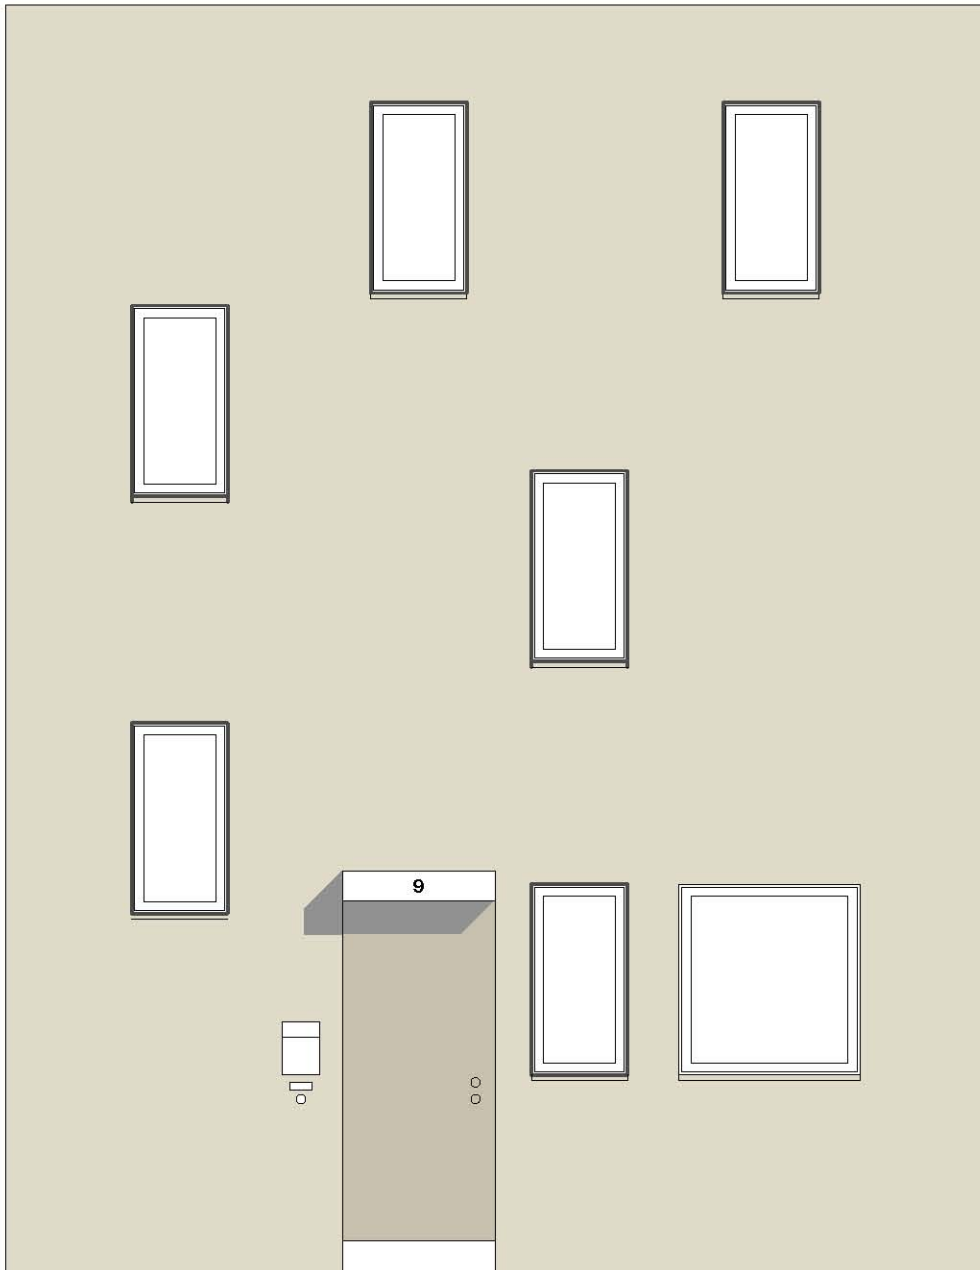


0 0,5 1 2

Maßstab M1:50 / DinA4  
20.04.2010

sommer + sommer architekten  
www.sommersommer.de

# TRIPLET

Ansicht Süd

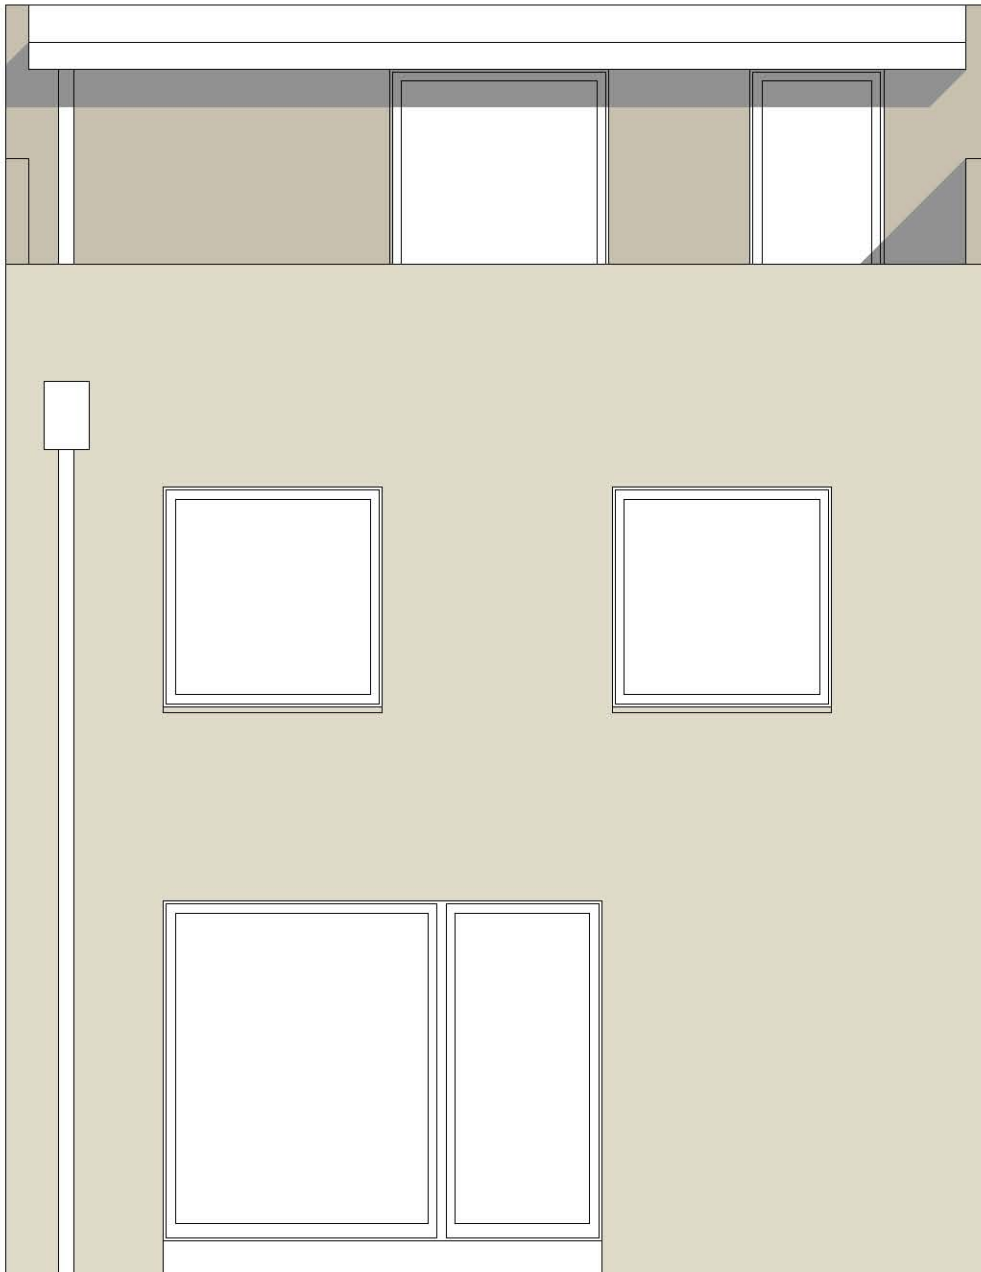

0 0,5 1 2

Maßstab M1:50 / DinA4  
20.04.2010

sommer + sommer architekten  
[www.sommersommer.de](http://www.sommersommer.de)

# TRIPLER

Lageplan

**TRIPLER**  
Grundstück 195 m<sup>2</sup>

**TRIPLER**  
Grundstück 195 m<sup>2</sup>

**TRIPLER**  
Grundstück 195 m<sup>2</sup>




Maßstab M1:250 / DinA4  
20.04.2010

sommer + sommer architekten  
www.sommersommer.de



# TRIPLER

Lageplan

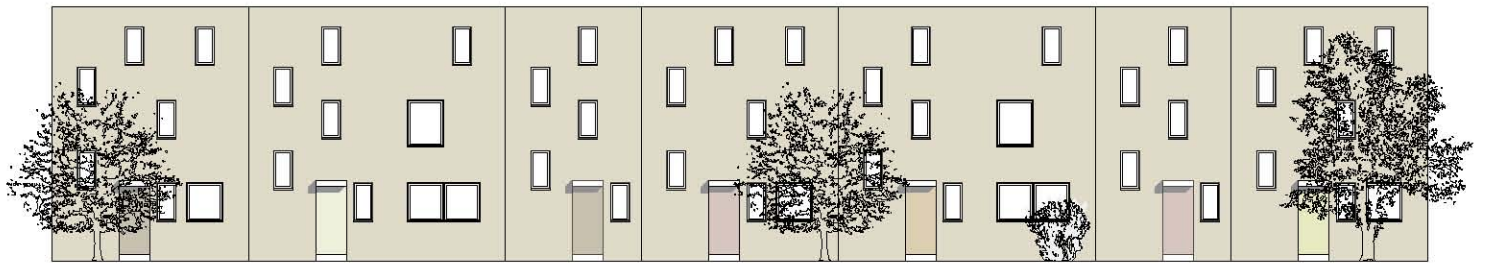

Ansicht Nord



Ansicht Süd




Maßstab M1:250 / DinA4  
20.04.2010

sommer + sommer architekten  
[www.sommersommer.de](http://www.sommersommer.de)

# TRIPILET

Schnitt Treppe

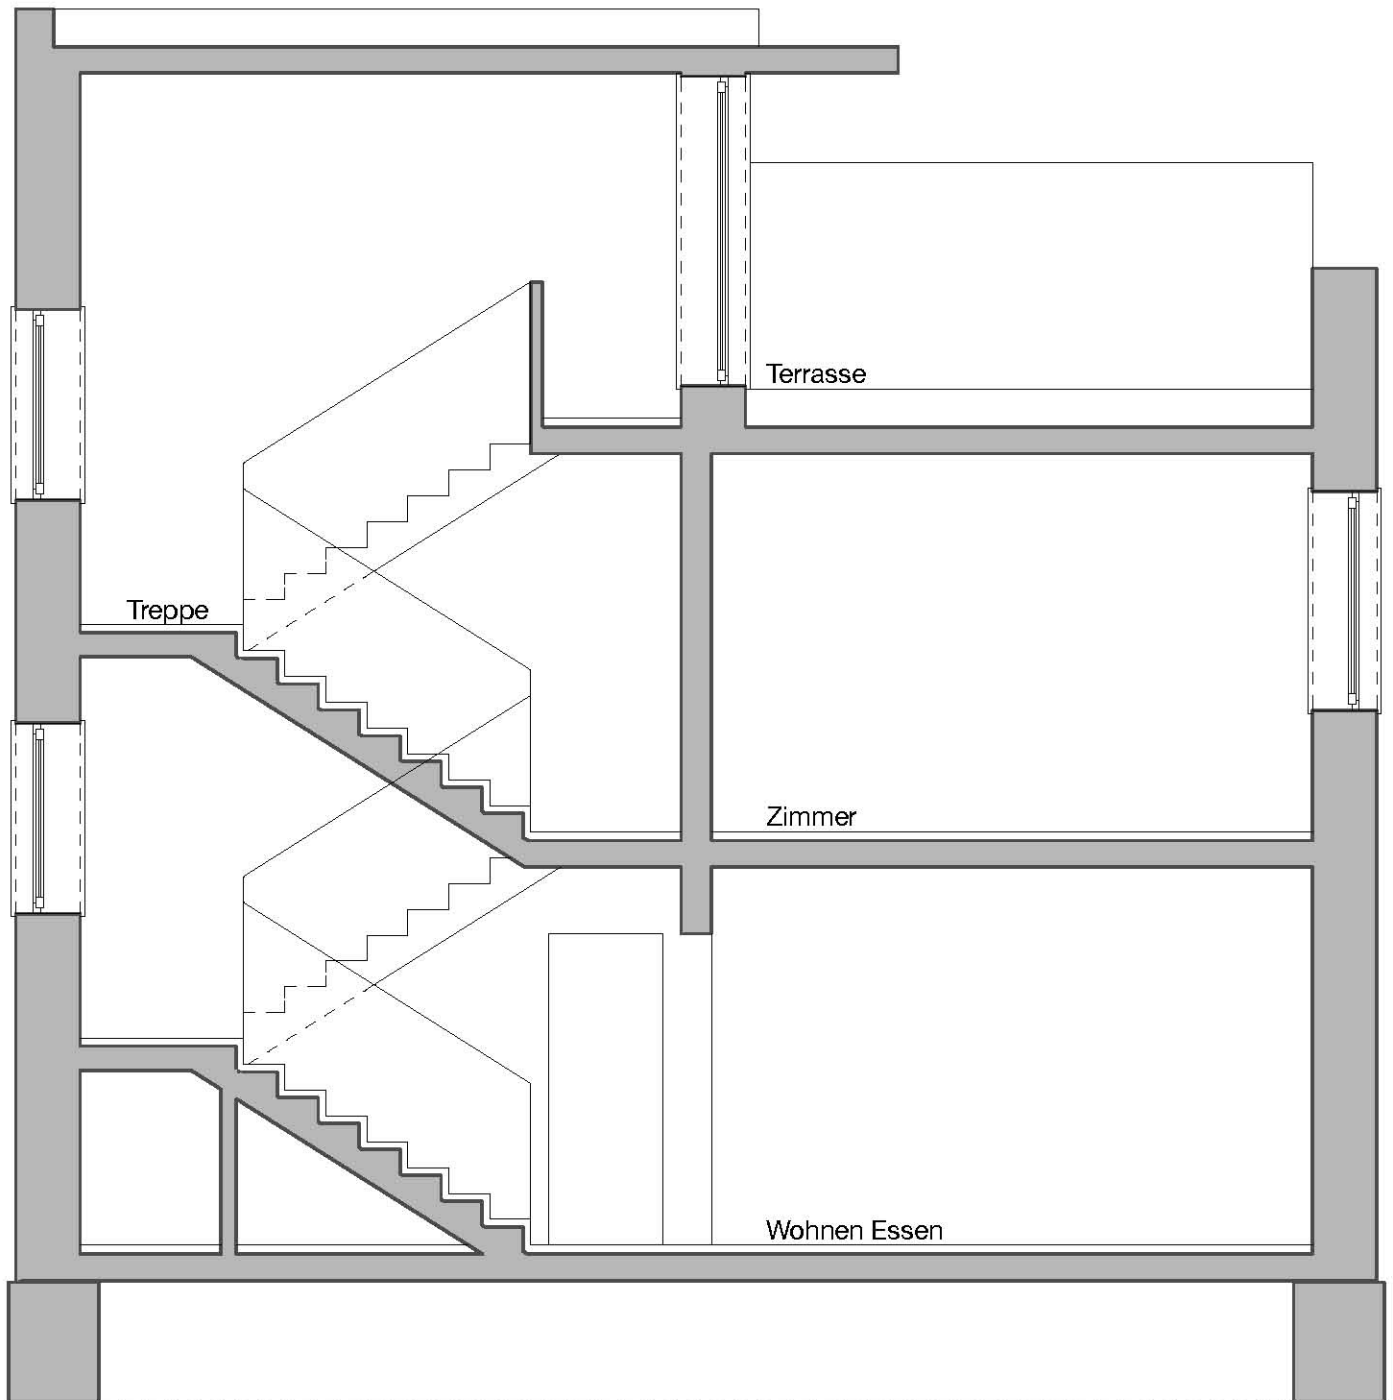


0 0,5 1 2

Maßstab M1:50 / DinA4  
20.04.2010

sommer + sommer architekten  
www.sommersommer.de

# TRIPILET

Schnitt

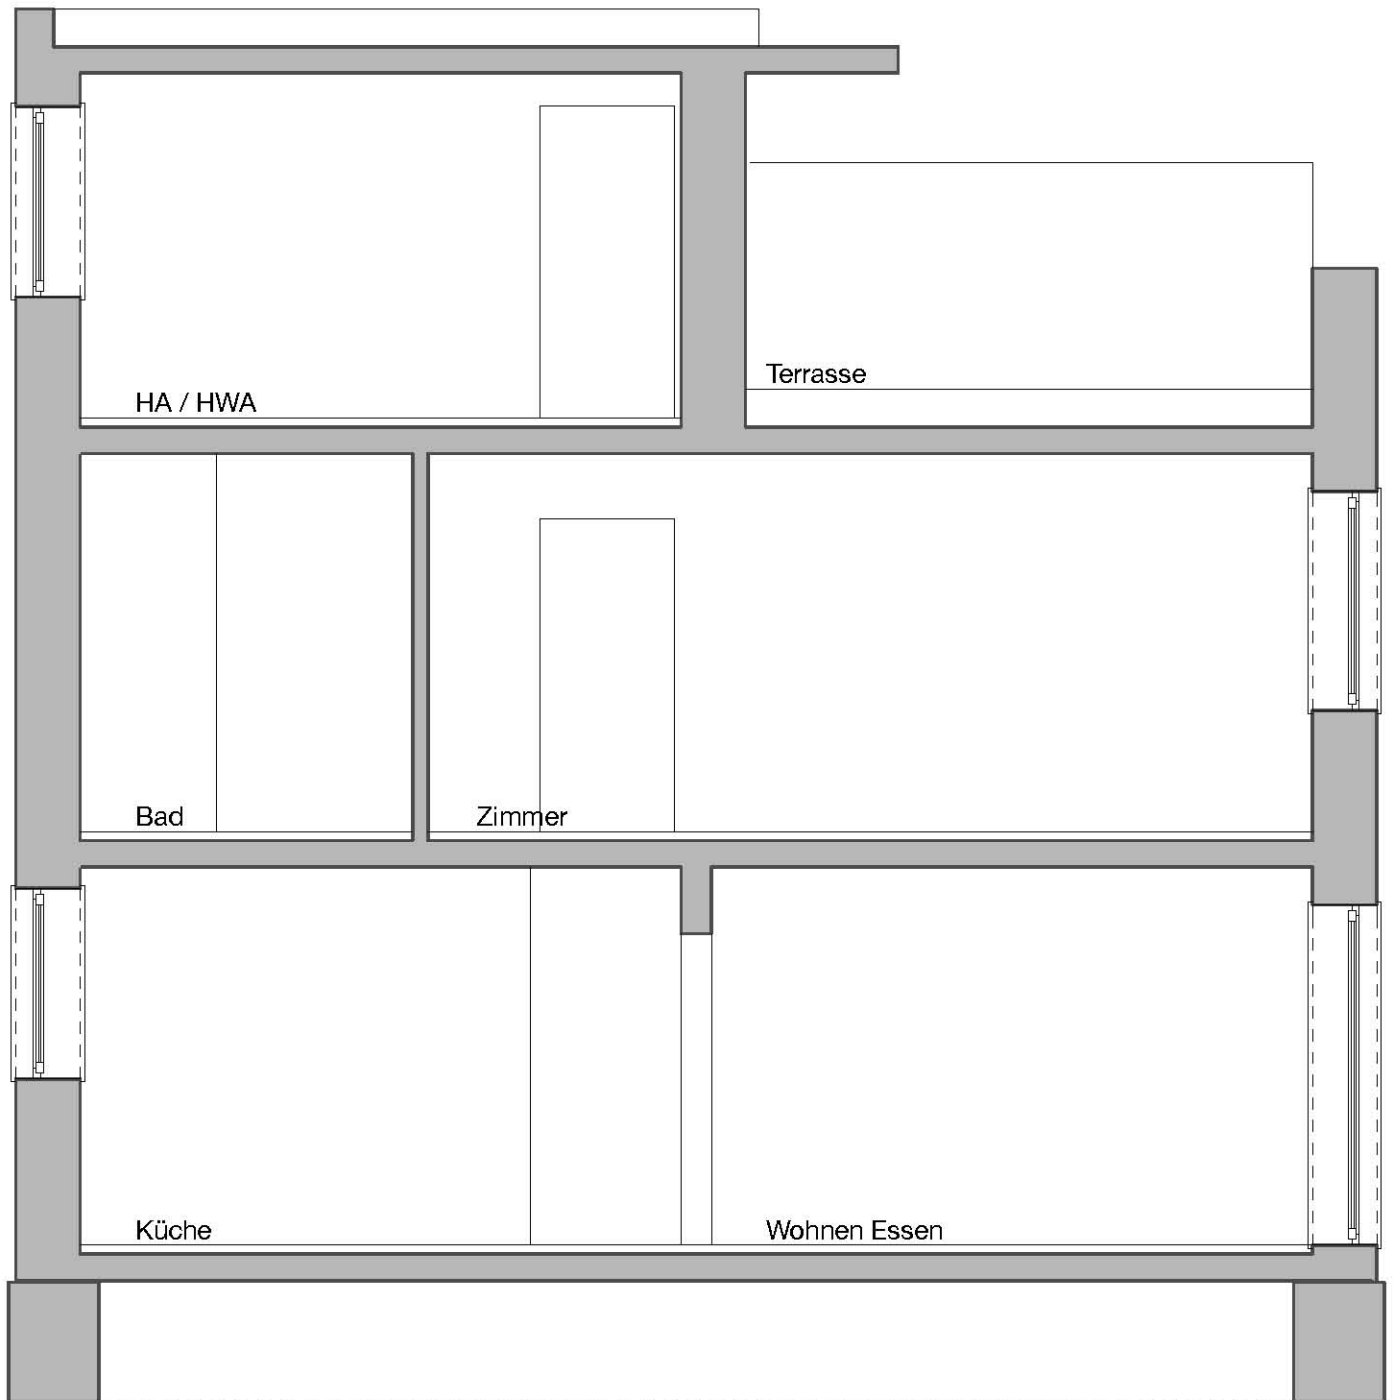

0 0,5 1 2

Maßstab M1:50 / DinA4  
20.04.2010

sommer + sommer architekten  
[www.sommersommer.de](http://www.sommersommer.de)