

ATRIUMHÄUSER


19 Stück

Baufeld 4



Strassenansicht in Klinker Gelb

M 1:100

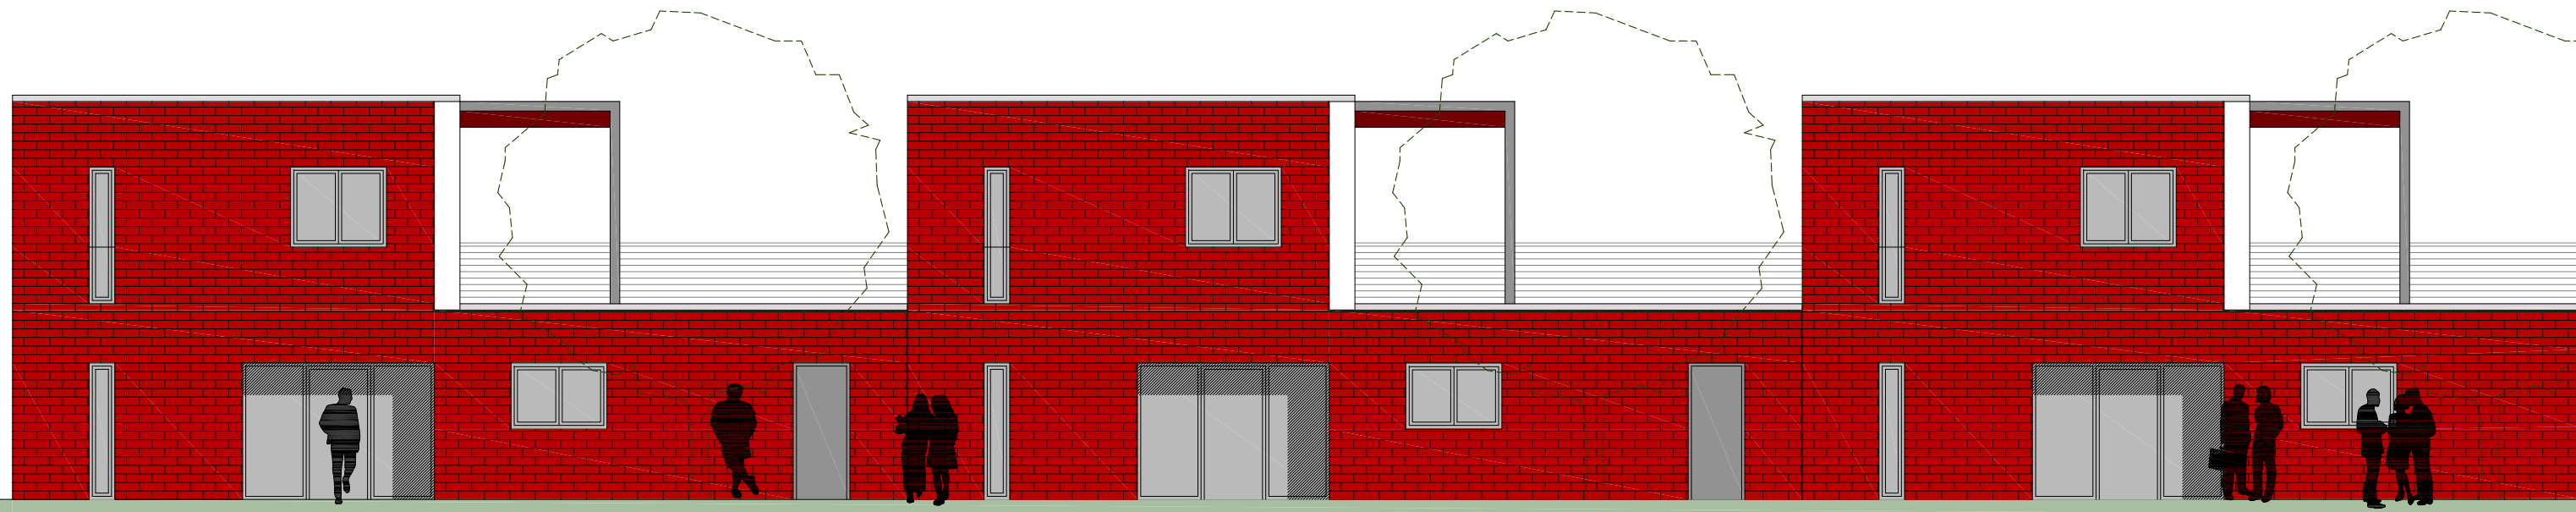

Strassenansicht in Klinker Rot

M 1:100