


MEHRFAMILIENHÄUSER
11 Stück (je 4 WE)
Baufeld 5 und 7

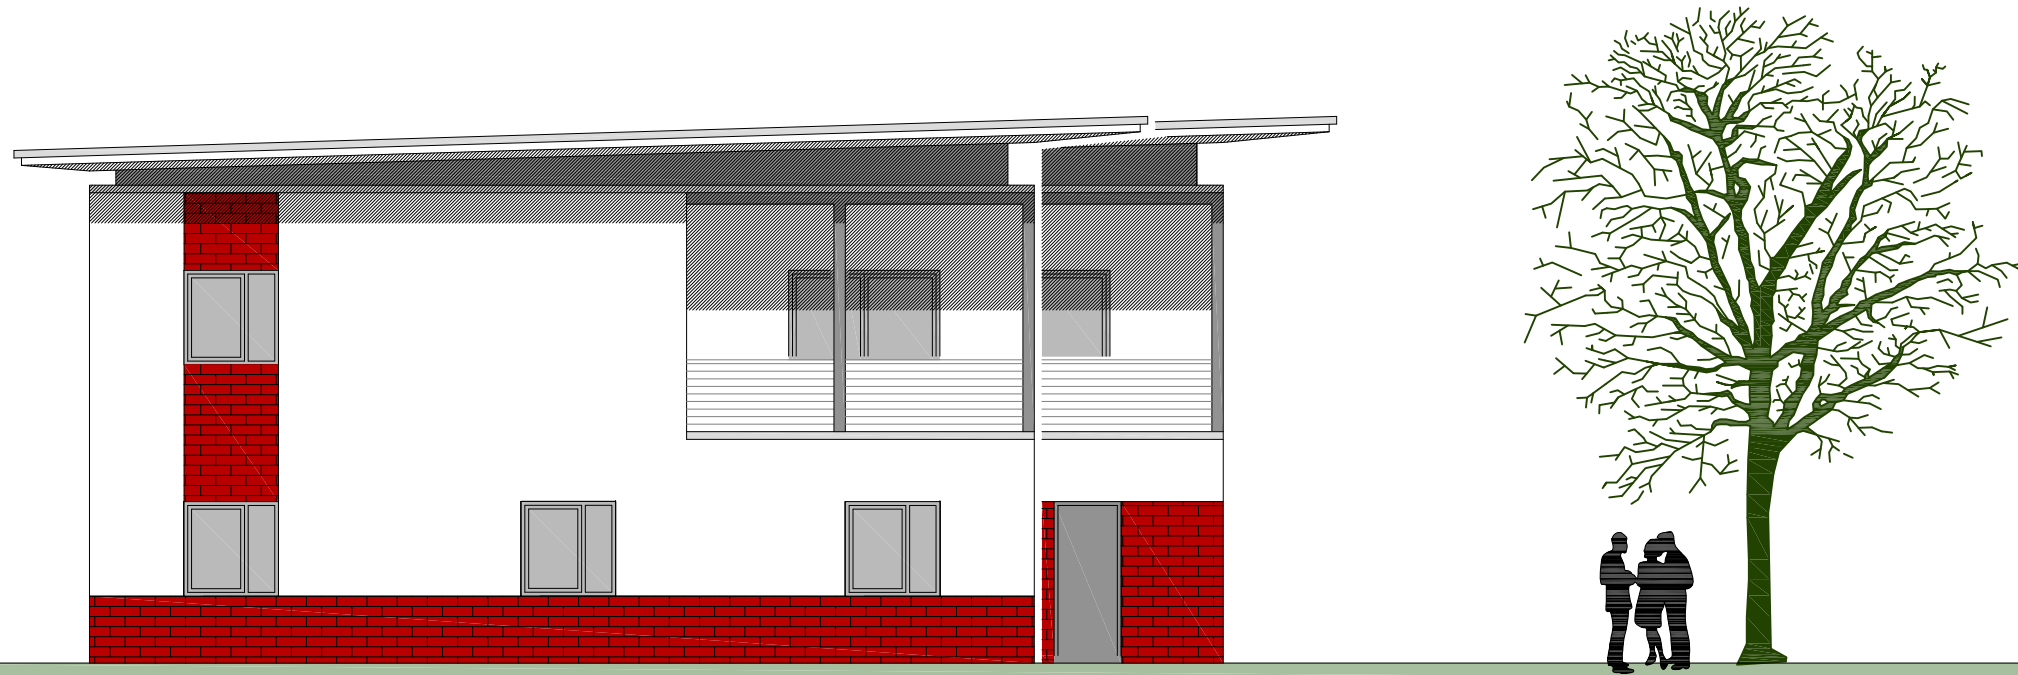

Seitenansicht in Klinker Rot
M 1:100



Gartenansicht in Klinker Rot
M 1:100